

Architekturkonzept

Schwendau 2 – LFP160 – Haus Süd



Gerhard Grünfelder | 12.08.2026

Gesamtzeichnung

Entwurfsplan, vorbehaltlich technischer Änderungen

Symbolbilder

Architekturkonzept

Schwendau 2 – LFP160 – Haus Süd



NETTO-RAUMFLÄCHE

Erdgeschoss	79,65 m²	Keller	0 m²
Obergeschoss	0 m²	sonstige Nettoraumflächen	0 m²
Dachgeschoss	80,05 m²	Luftraum	0 m²
Summe	159,7 m²	Bebaute Fläche aller dargestellten Gebäude/Anbauten	108,23 m²

DACHFORM

Satteldach 10°, Kst. 2.52 m


Gerhard Grünfelder | 12.08.2026

Erdgeschoss | Maßstab 1:75 (DIN A3)

Entwurfsplan, vorbehaltlich technischer Änderungen

Architekturkonzept

Schwendau 2 – LFP160 – Haus Süd

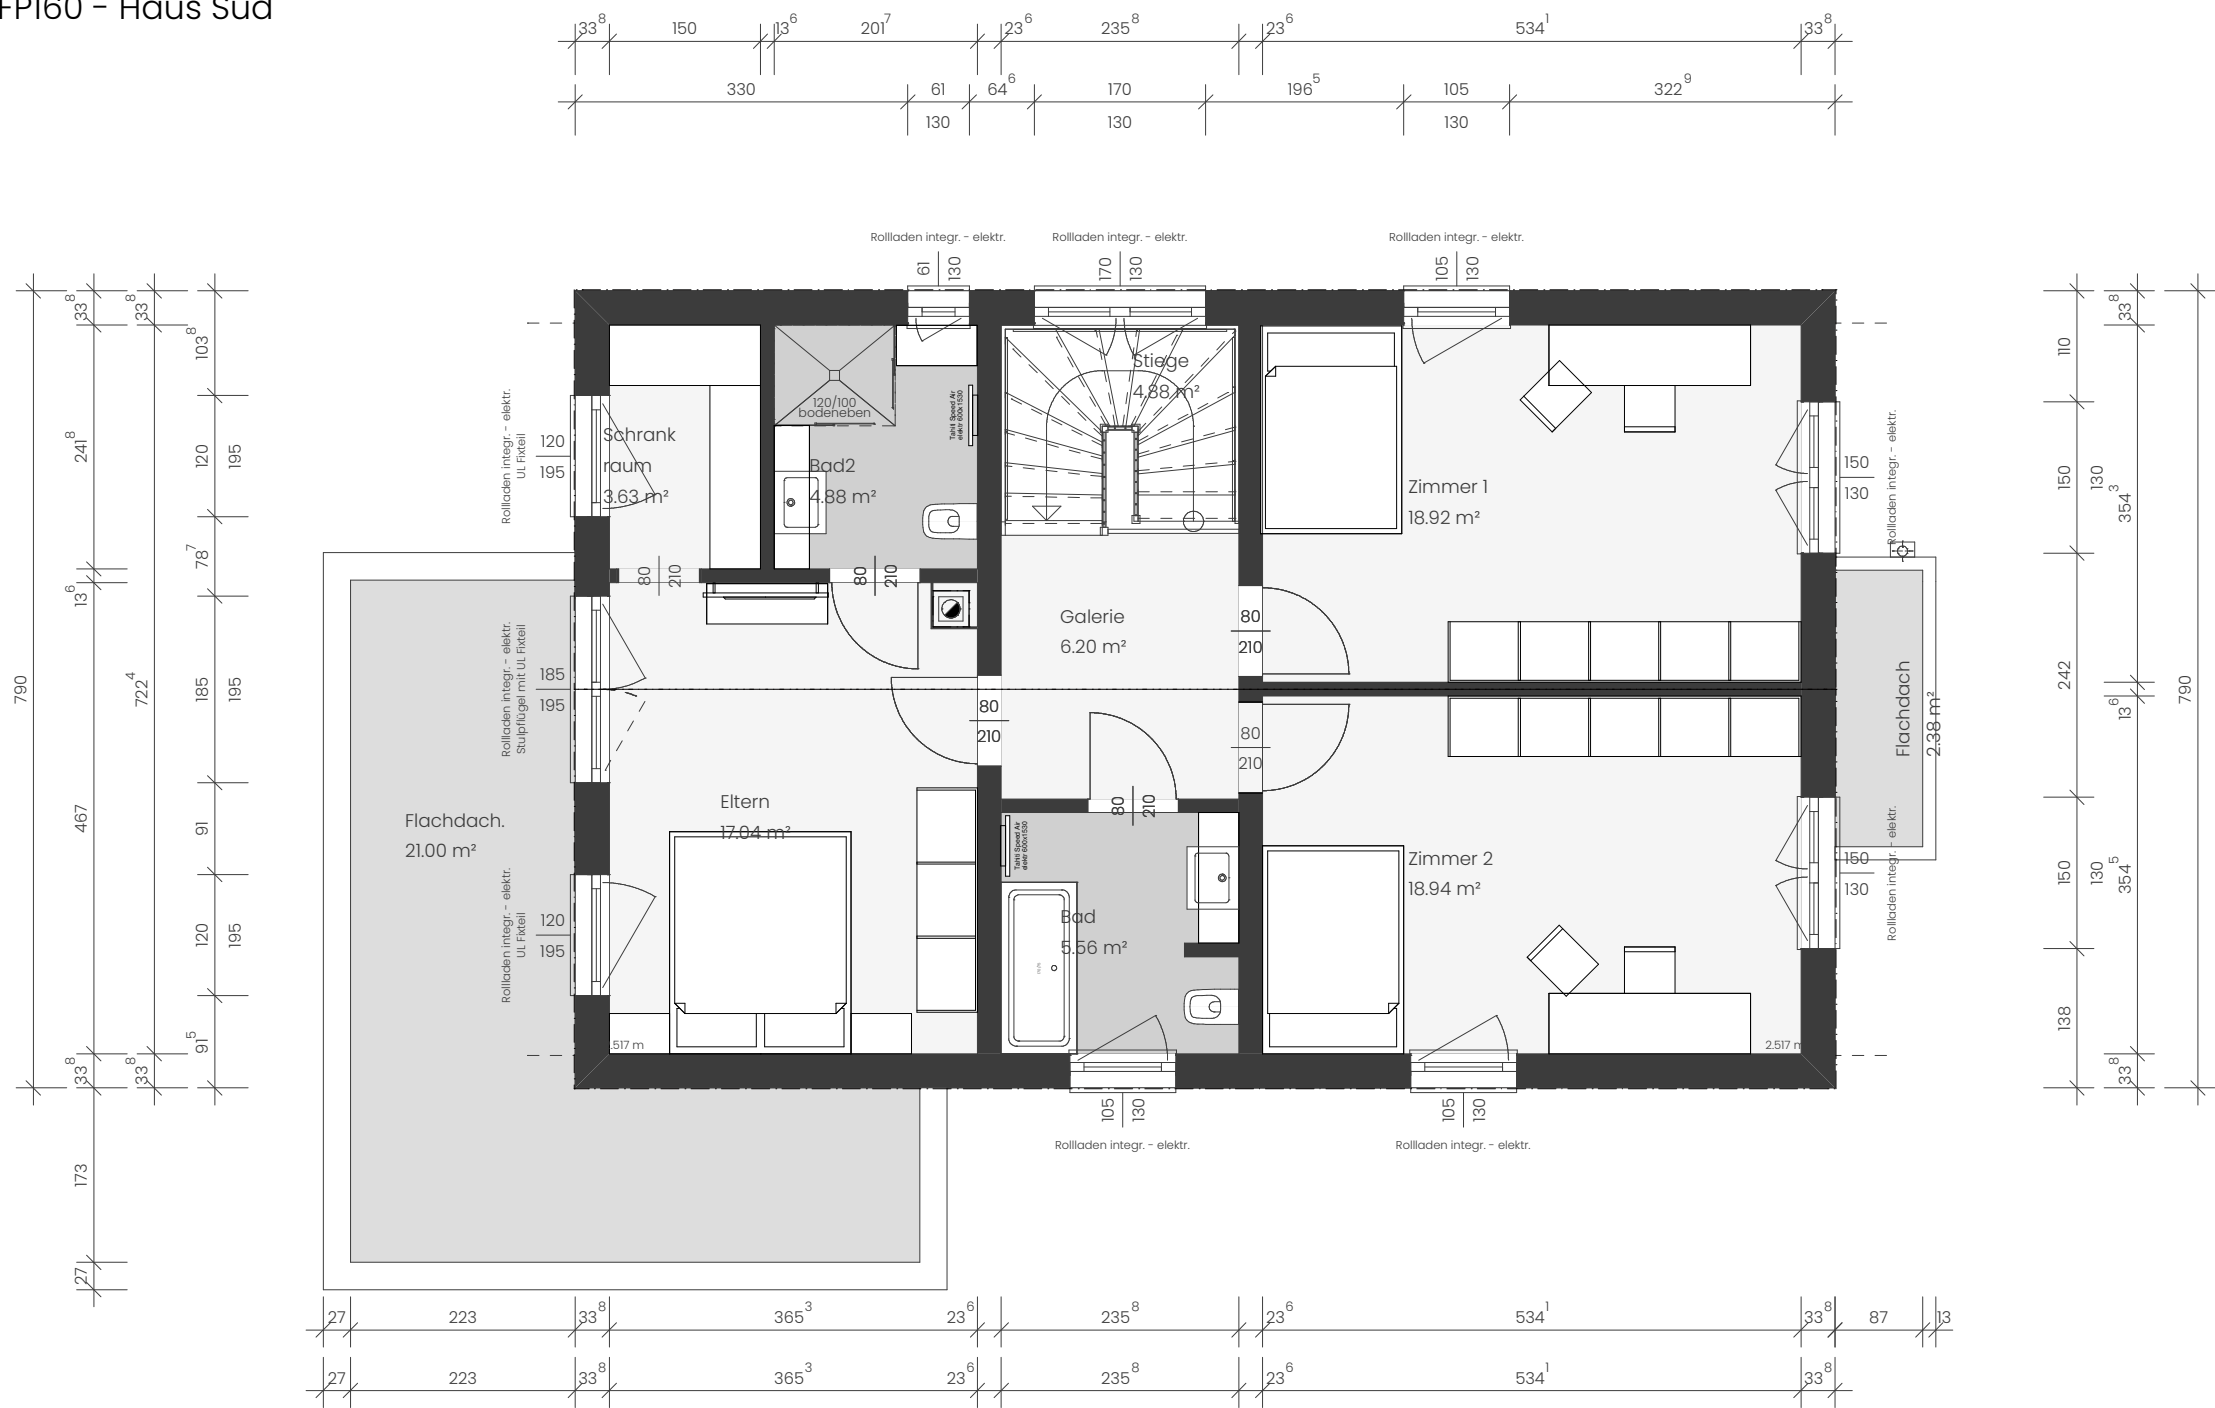

NETTO-RAUMFLÄCHE

Erdgeschoss	79,65 m²	Keller	0 m²
Obergeschoss	0 m²	sonstige Nettoraumflächen	0 m²
Dachgeschoss	80,05 m²	Luftraum	0 m²
Summe	159,7 m²	Bebaute Fläche	108,23 m²

DACHFORM

Satteldach 10°, Kst. 2.52 m


Gerhard Grünfelder | 12.08.2026

Dachgeschoss | Maßstab 1:75 (DIN A3)

Entwurfsplan, vorbehaltlich technischer Änderungen

Architekturkonzept

Schwendau 2 – LFPI60 – Haus Süd

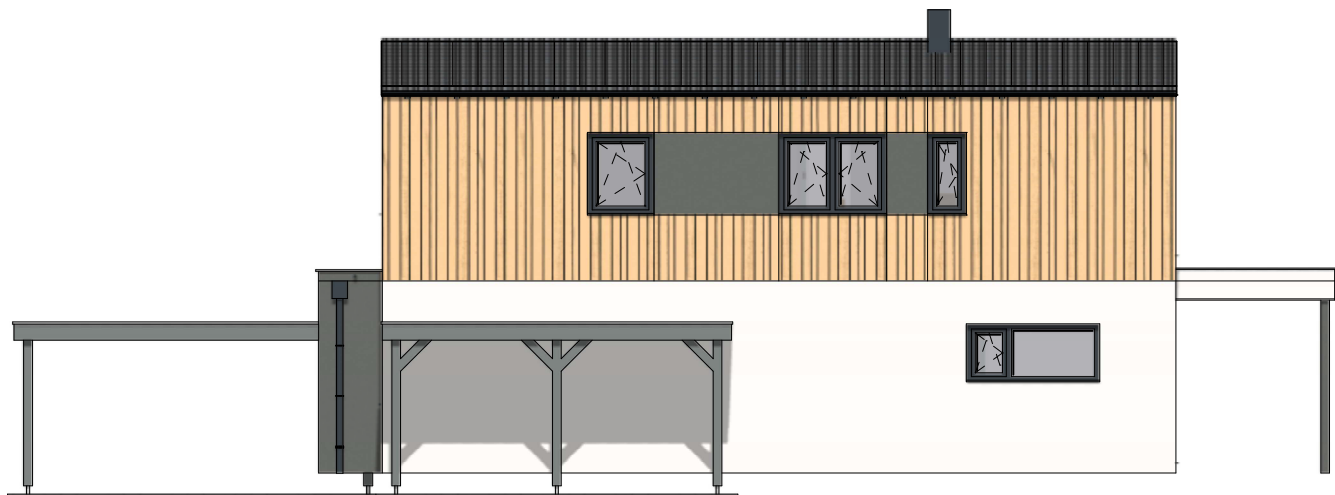


Architekturkonzept

Schwendau 2 – LFP160 – Haus Süd



Datum Hauszusammenstellung: 21.5.2026
Revisionsnummer: 2026-2-1-2026-4-22

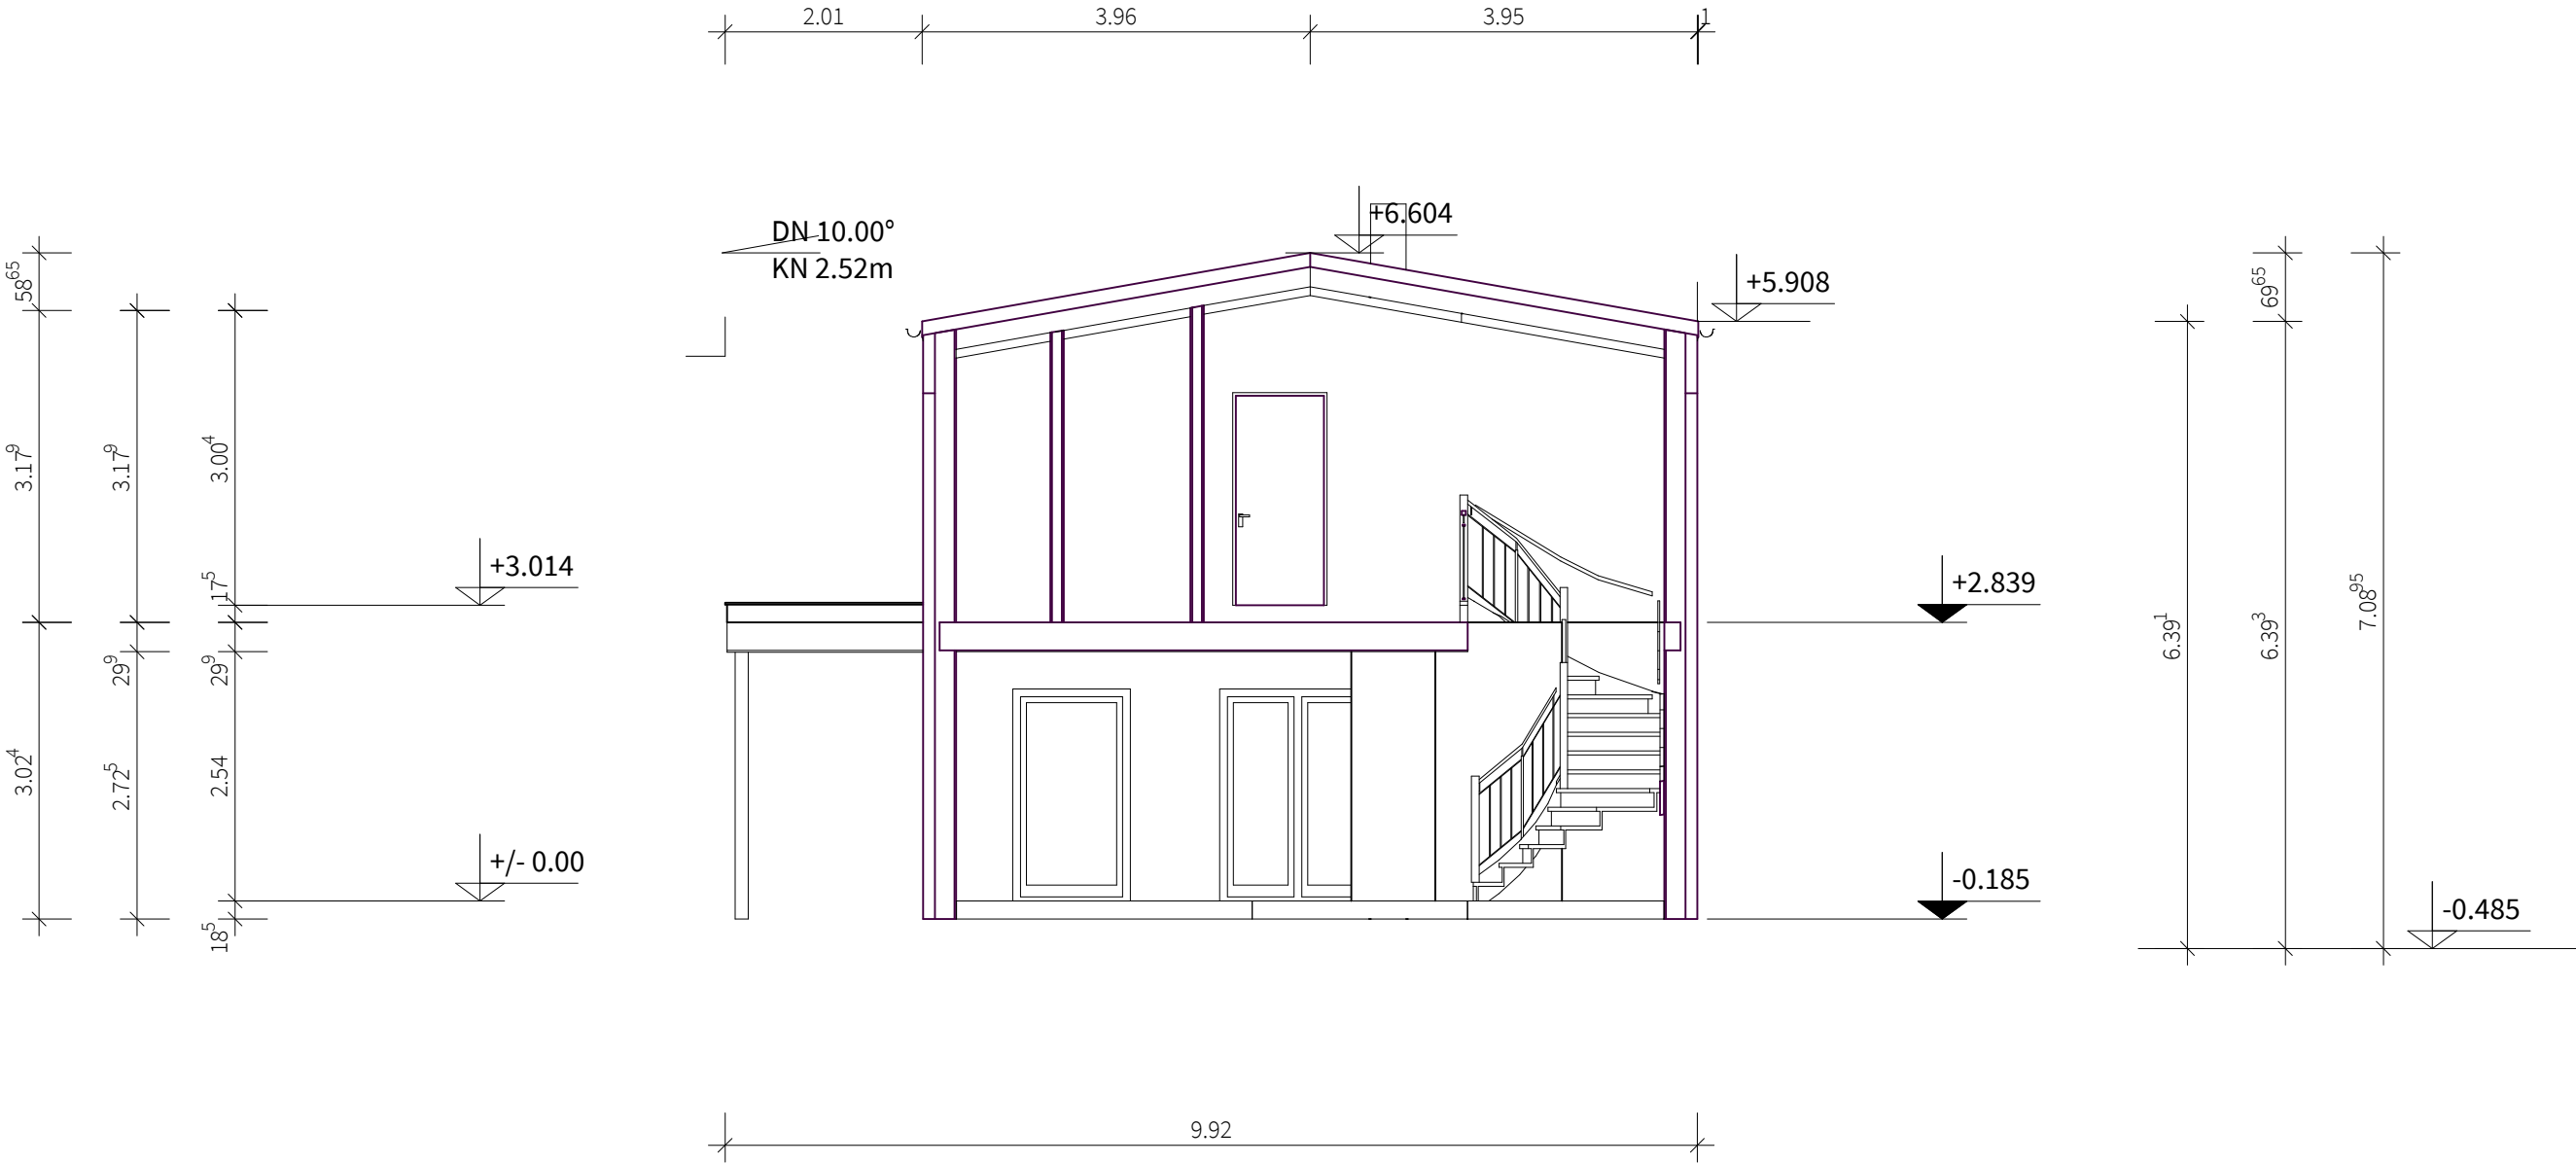

NETTO-RAUMFLÄCHE

Erdgeschoss	79,65 m²	Keller	0 m²
Obergeschoss	0 m²	sonstige Nettoraumflächen	0 m²
Dachgeschoss	80,05 m²	Luftraum	0 m²
Summe	159,7 m²	Bebaute Fläche aller dargestellten Gebäude/Anbauten	108,23 m²

DACHFORM

Satteldach 10°, Kst. 2.52 m

Gerhard Grünfelder | 12.08.2026
Automatischer Schnitt | Maßstab 1:75 (DIN A3)
Entwurfsplan, vorbehaltlich technischer Änderungen