

Kundenentwurf

LFP Maurach Lärchenwiese
Doppelhaus mit je 2 Wohneinheiten



Gerhard Grünfelder | 23.01.2025

Gesamtzeichnung

Entwurfsplan, vorbehaltlich technischer Änderungen

Symbolbilder


Kundenentwurf

LFP Maurach Lärchenwiese
Doppelhaus mit je 2 Wohneinheiten



Kundenentwurf

LFP Maurach Lärchenwiese
Doppelhaus mit je 2 Wohneinheiten

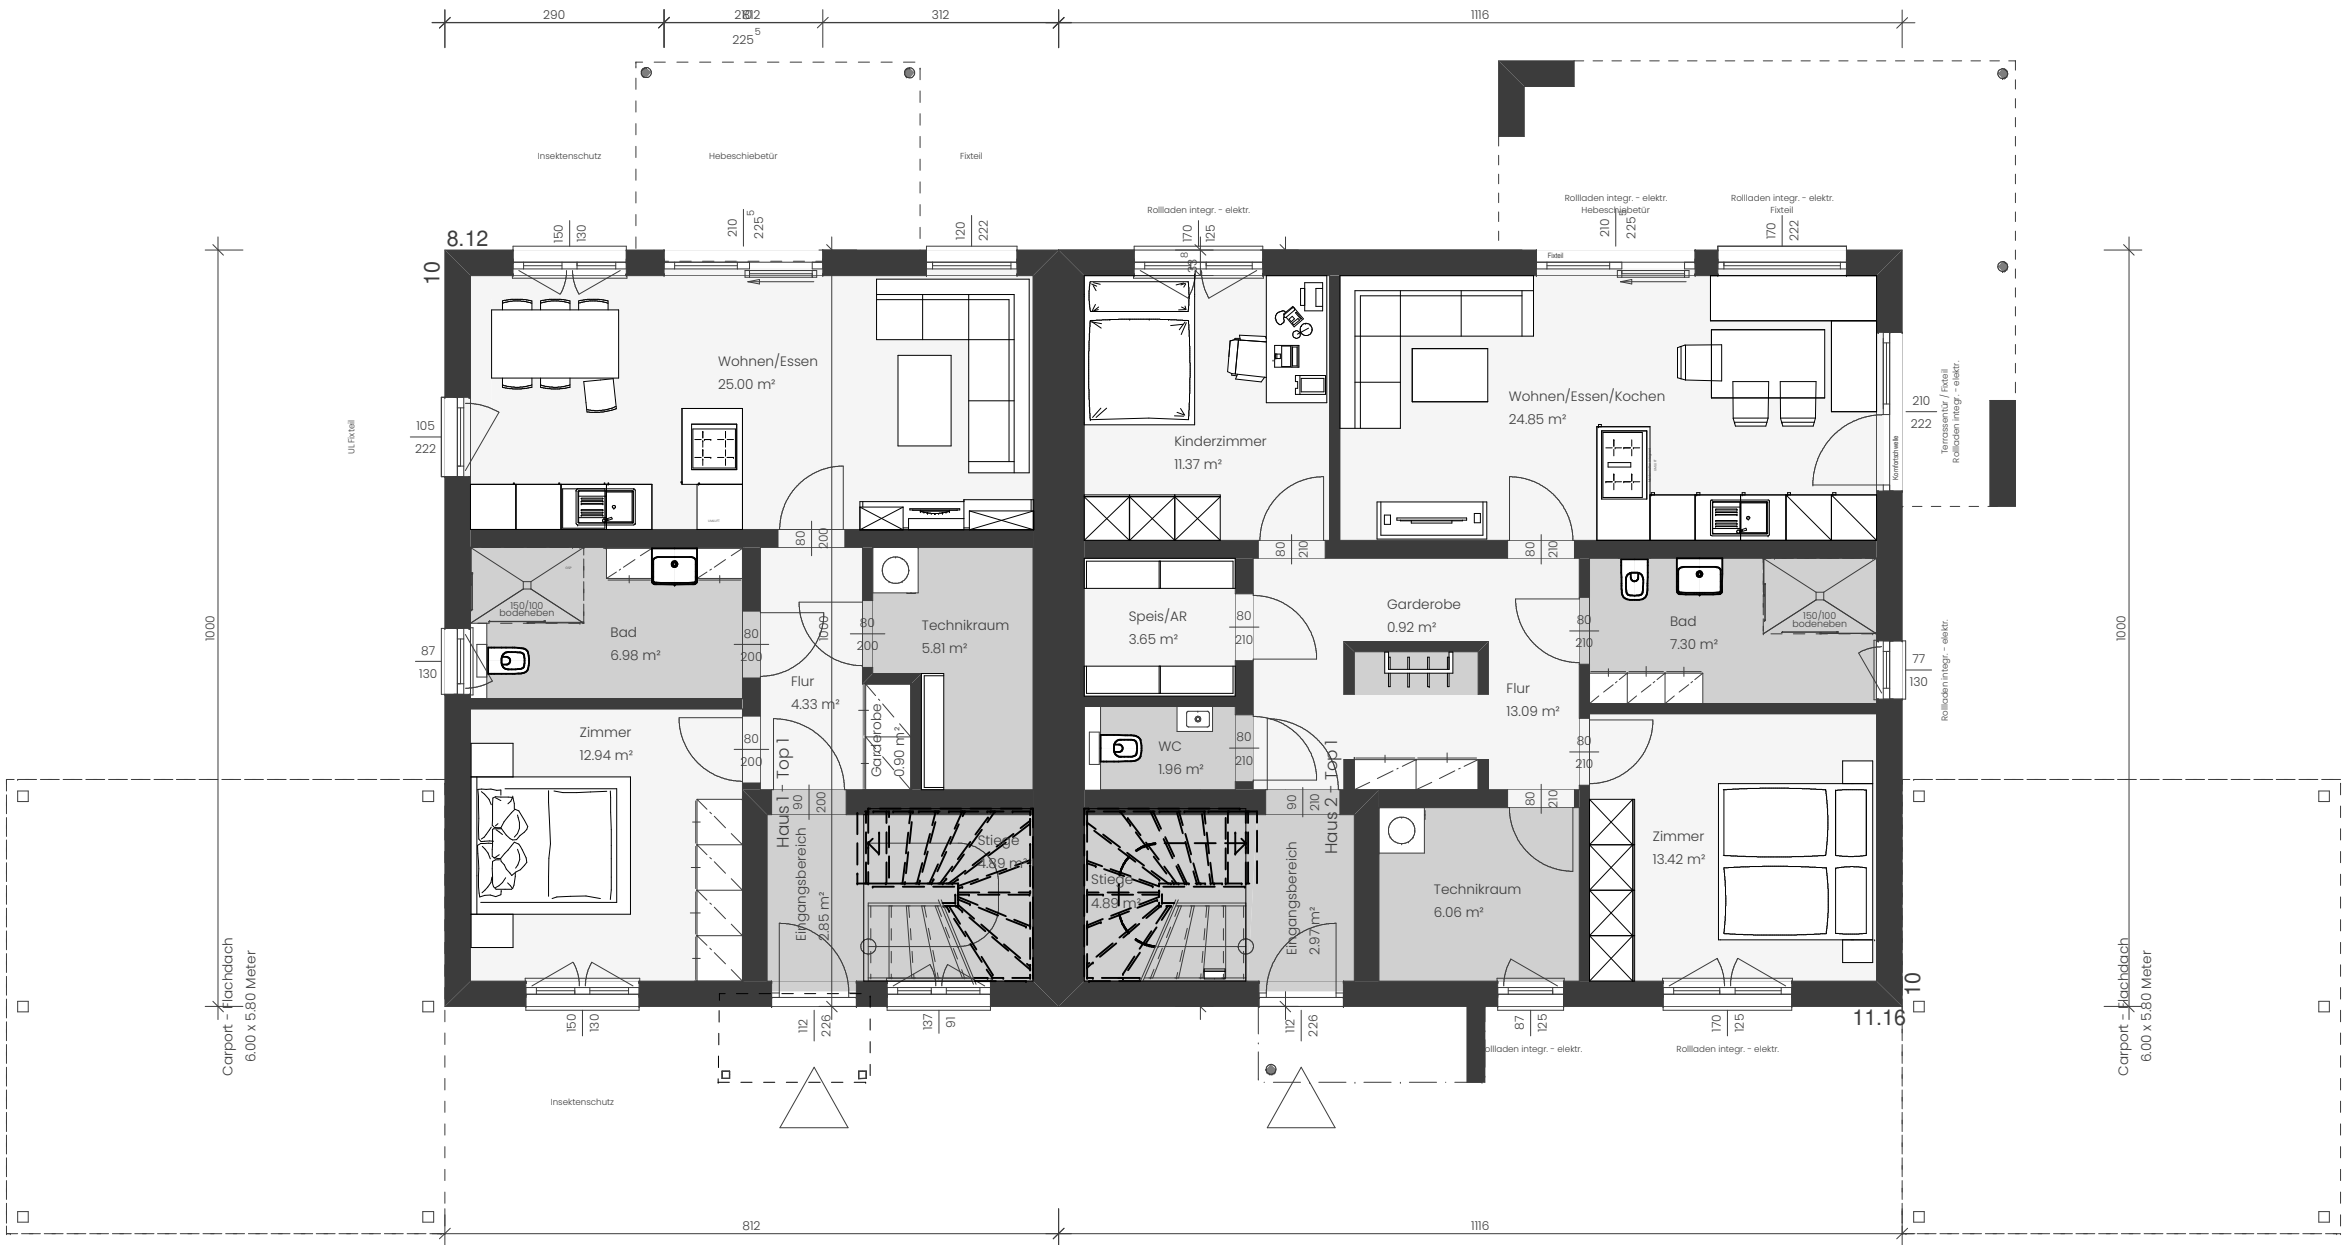

NETTO-RAUMFLÄCHE


EG	Haus 1: 55,96m² – Haus 2: 82,62m²
OG	Haus 1: 55,96m² – Haus 2: 82,62m²
DG	0 m²
Ges.	0 m²

DACHFORM

Flachdach 0°, Kst. 0 m	
Luftraum	0 m²
Bebaute Fläche	HL: 81,2m² / H2: 111,60m²

Kundenentwurf

LFP Maurach Lärchenwiese
Doppelhaus mit je 2 Wohneinheiten

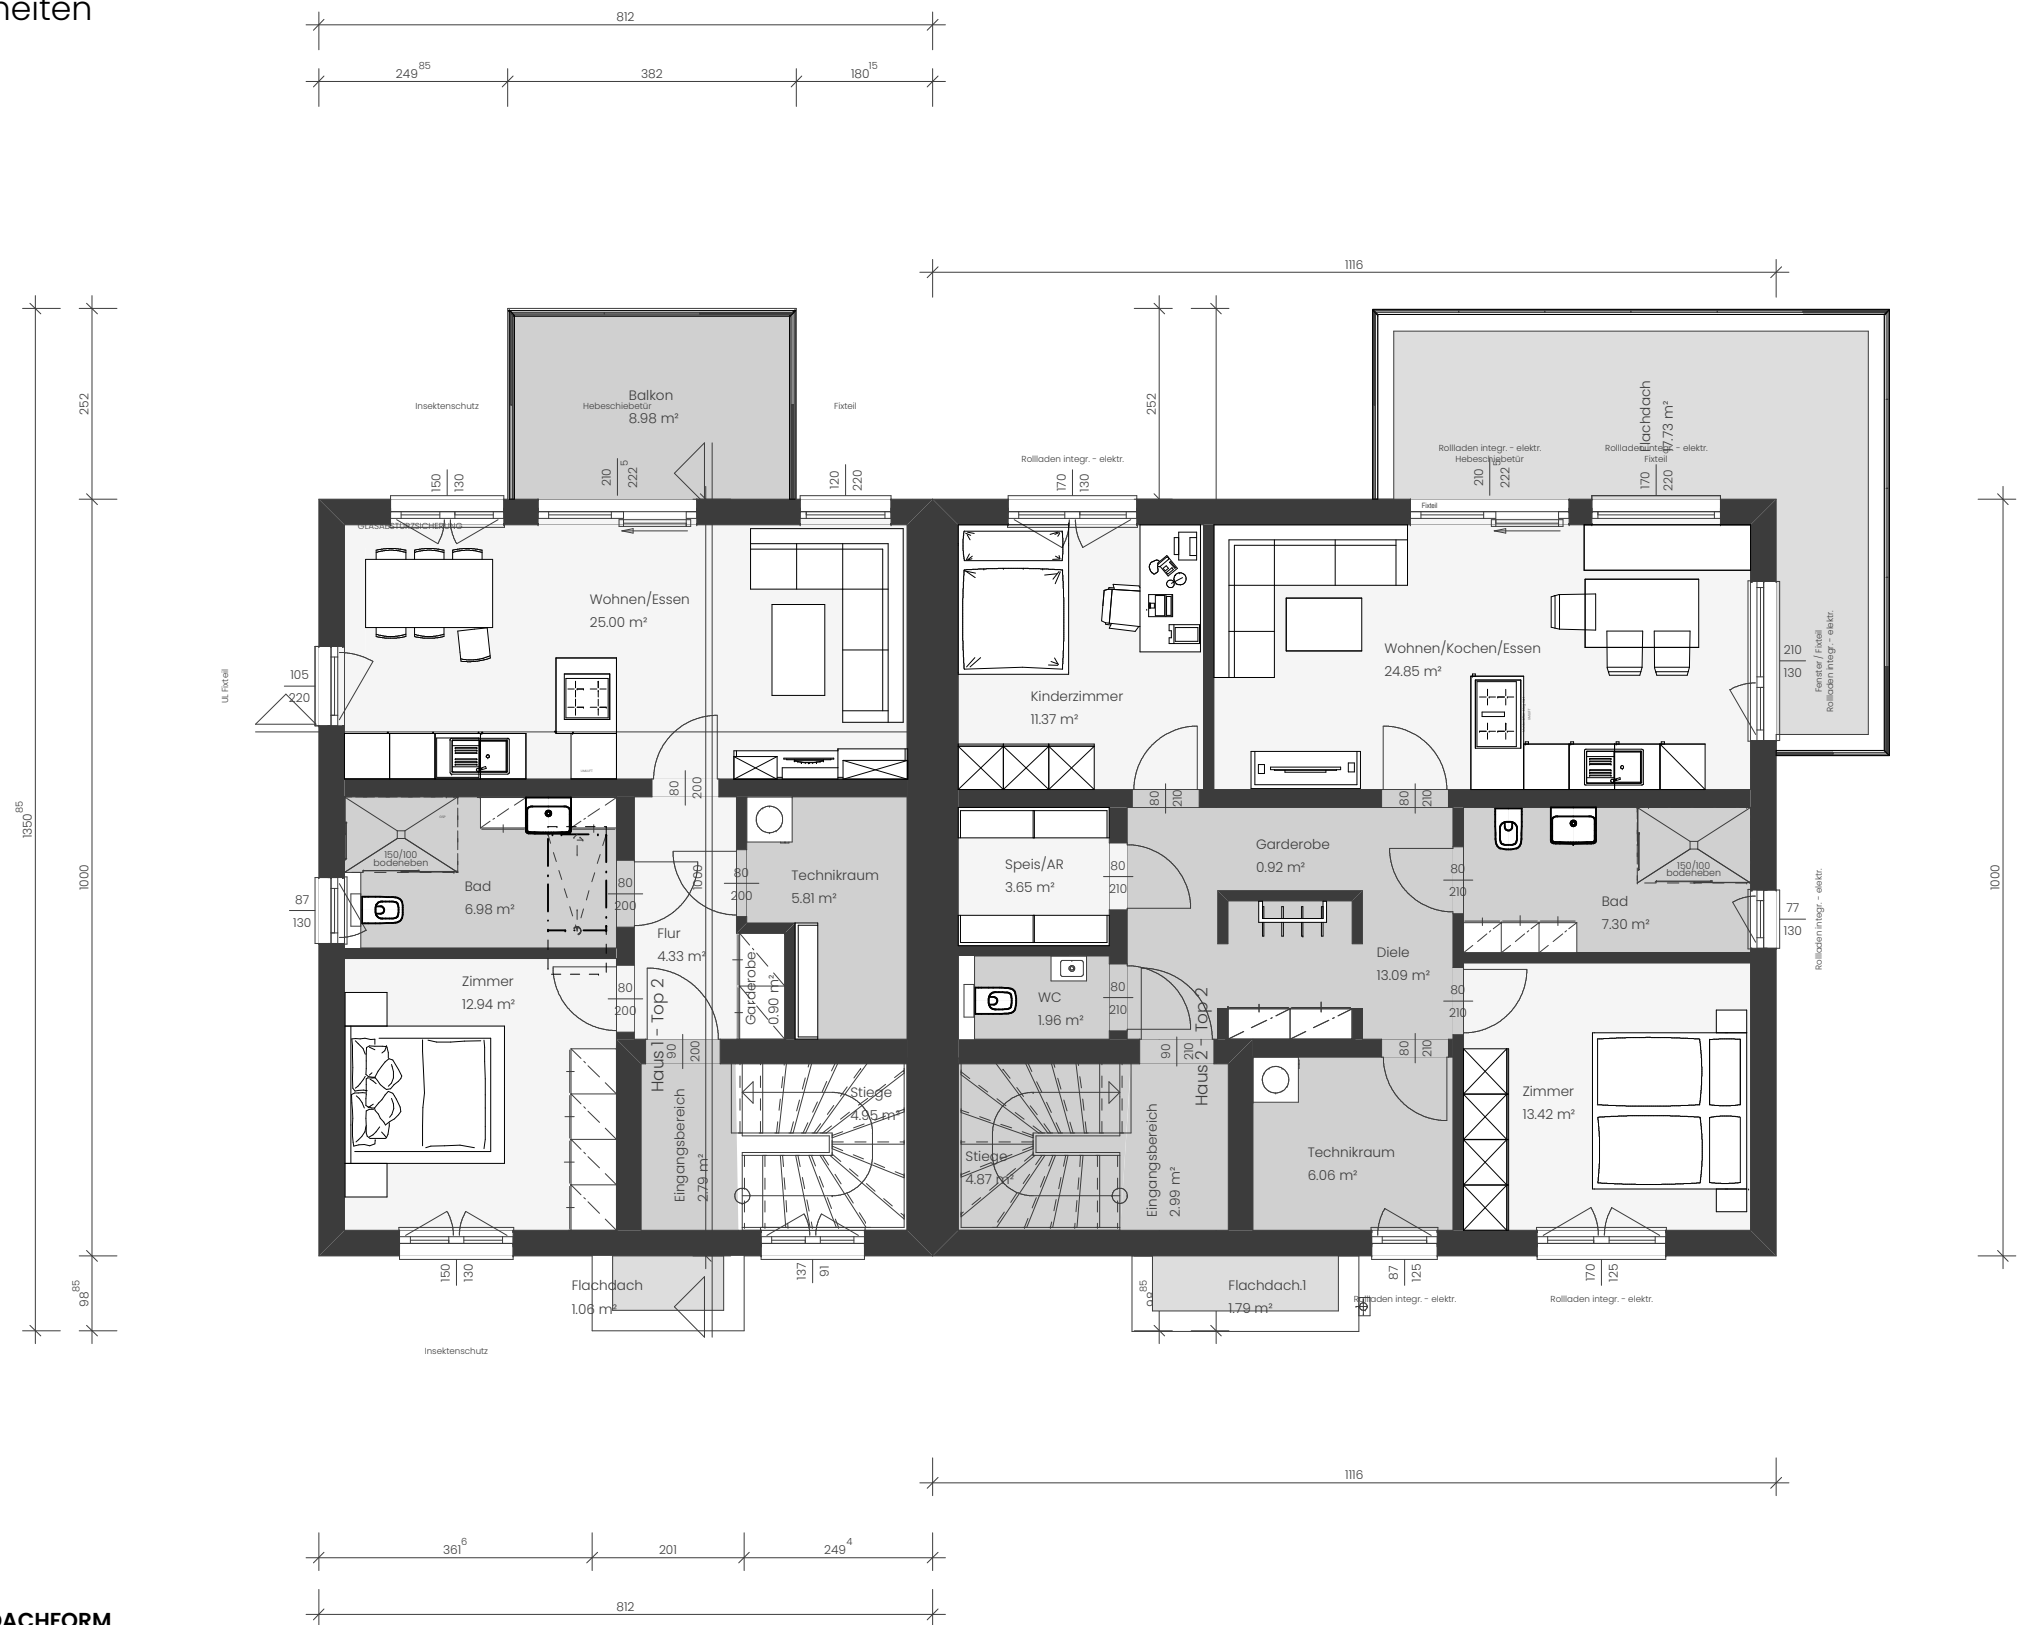

NETTO-RAUMFLÄCHE

EG	Haus 1: 55,96m² – Haus 2: 82,62m²
OG	Haus 1: 55,96m² – Haus 2: 82,62m²
DG	0 m²
Summe	0 m²

DACHFORM

Flachdach 0°, Kst. 0 m	
Luftraum	0 m²
Bebaute Fläche	HI: 81,2m² / H2: 111,60m²

Gerhard Grünfelder | 23.01.2025
Obergeschoss | Maßstab 1:100 (DIN A3)
Entwurfsplan, vorbehaltlich technischer Änderungen