


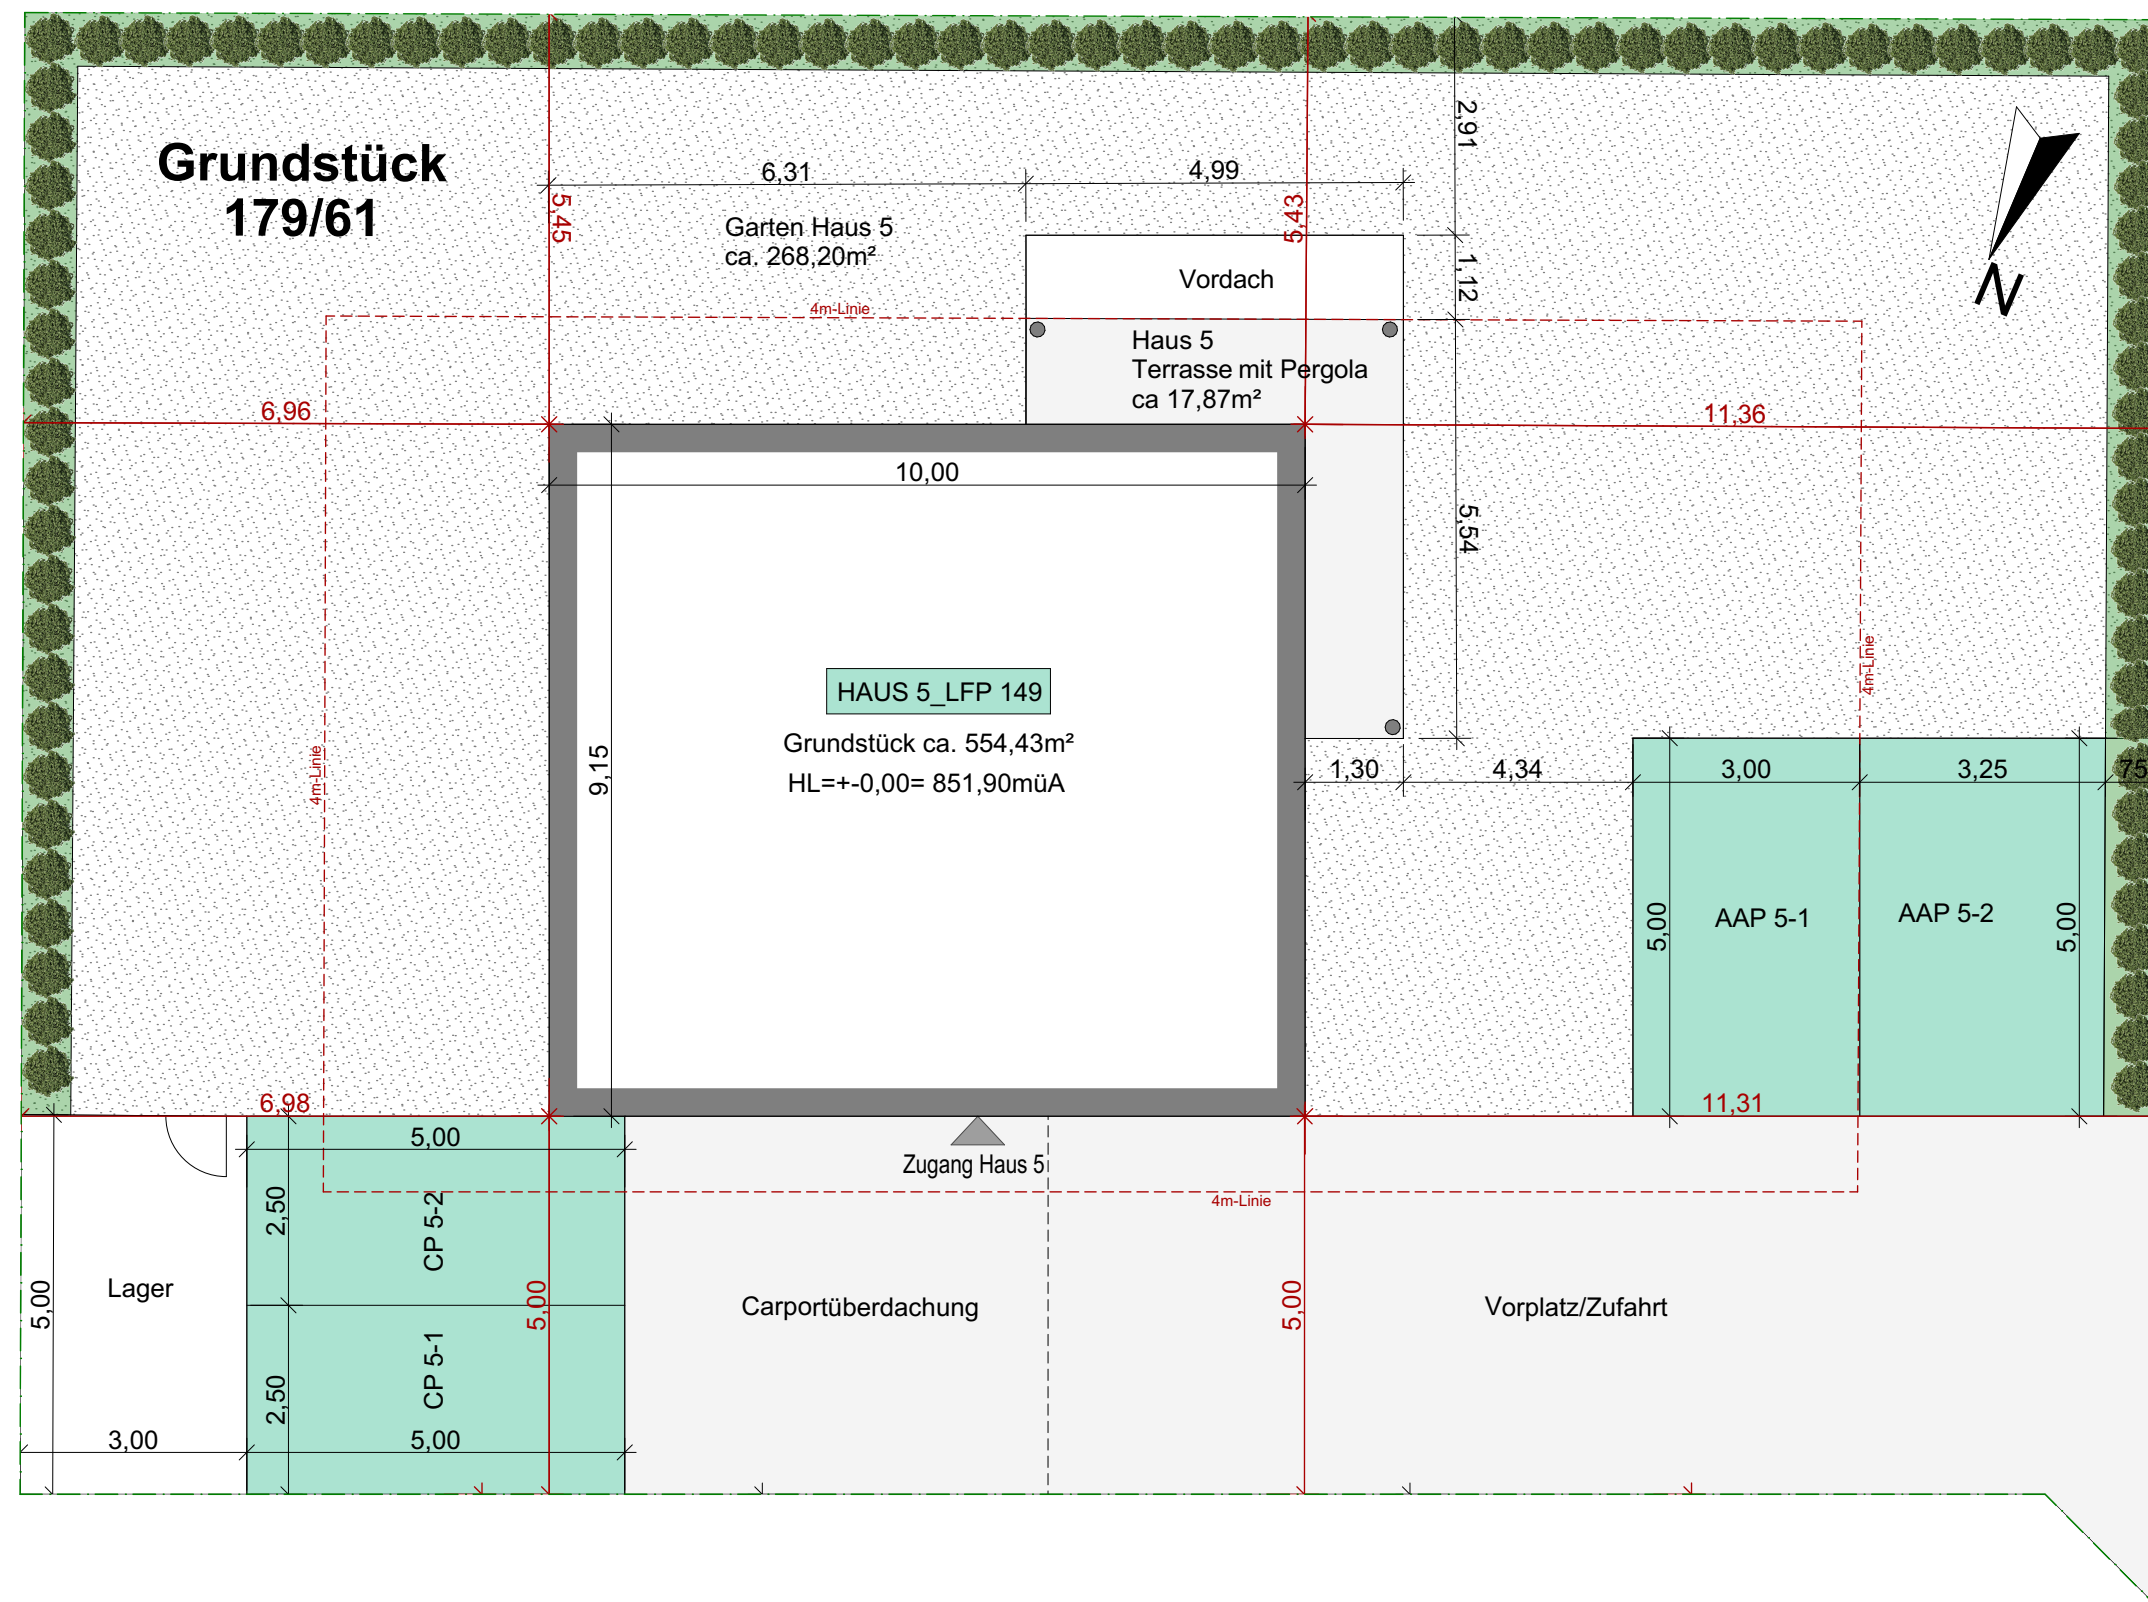

KONZEPT

Haus 5


1:100

Neubau
BV St. Ulrich

Bmstr. Ing. Bamberger Josef
Datum: 21.07.2025

Gründhammer Planungs GmbH
Marbling 8
6335 Thiersee
Tel. 05376/20900
E: office@gruendhammer.com



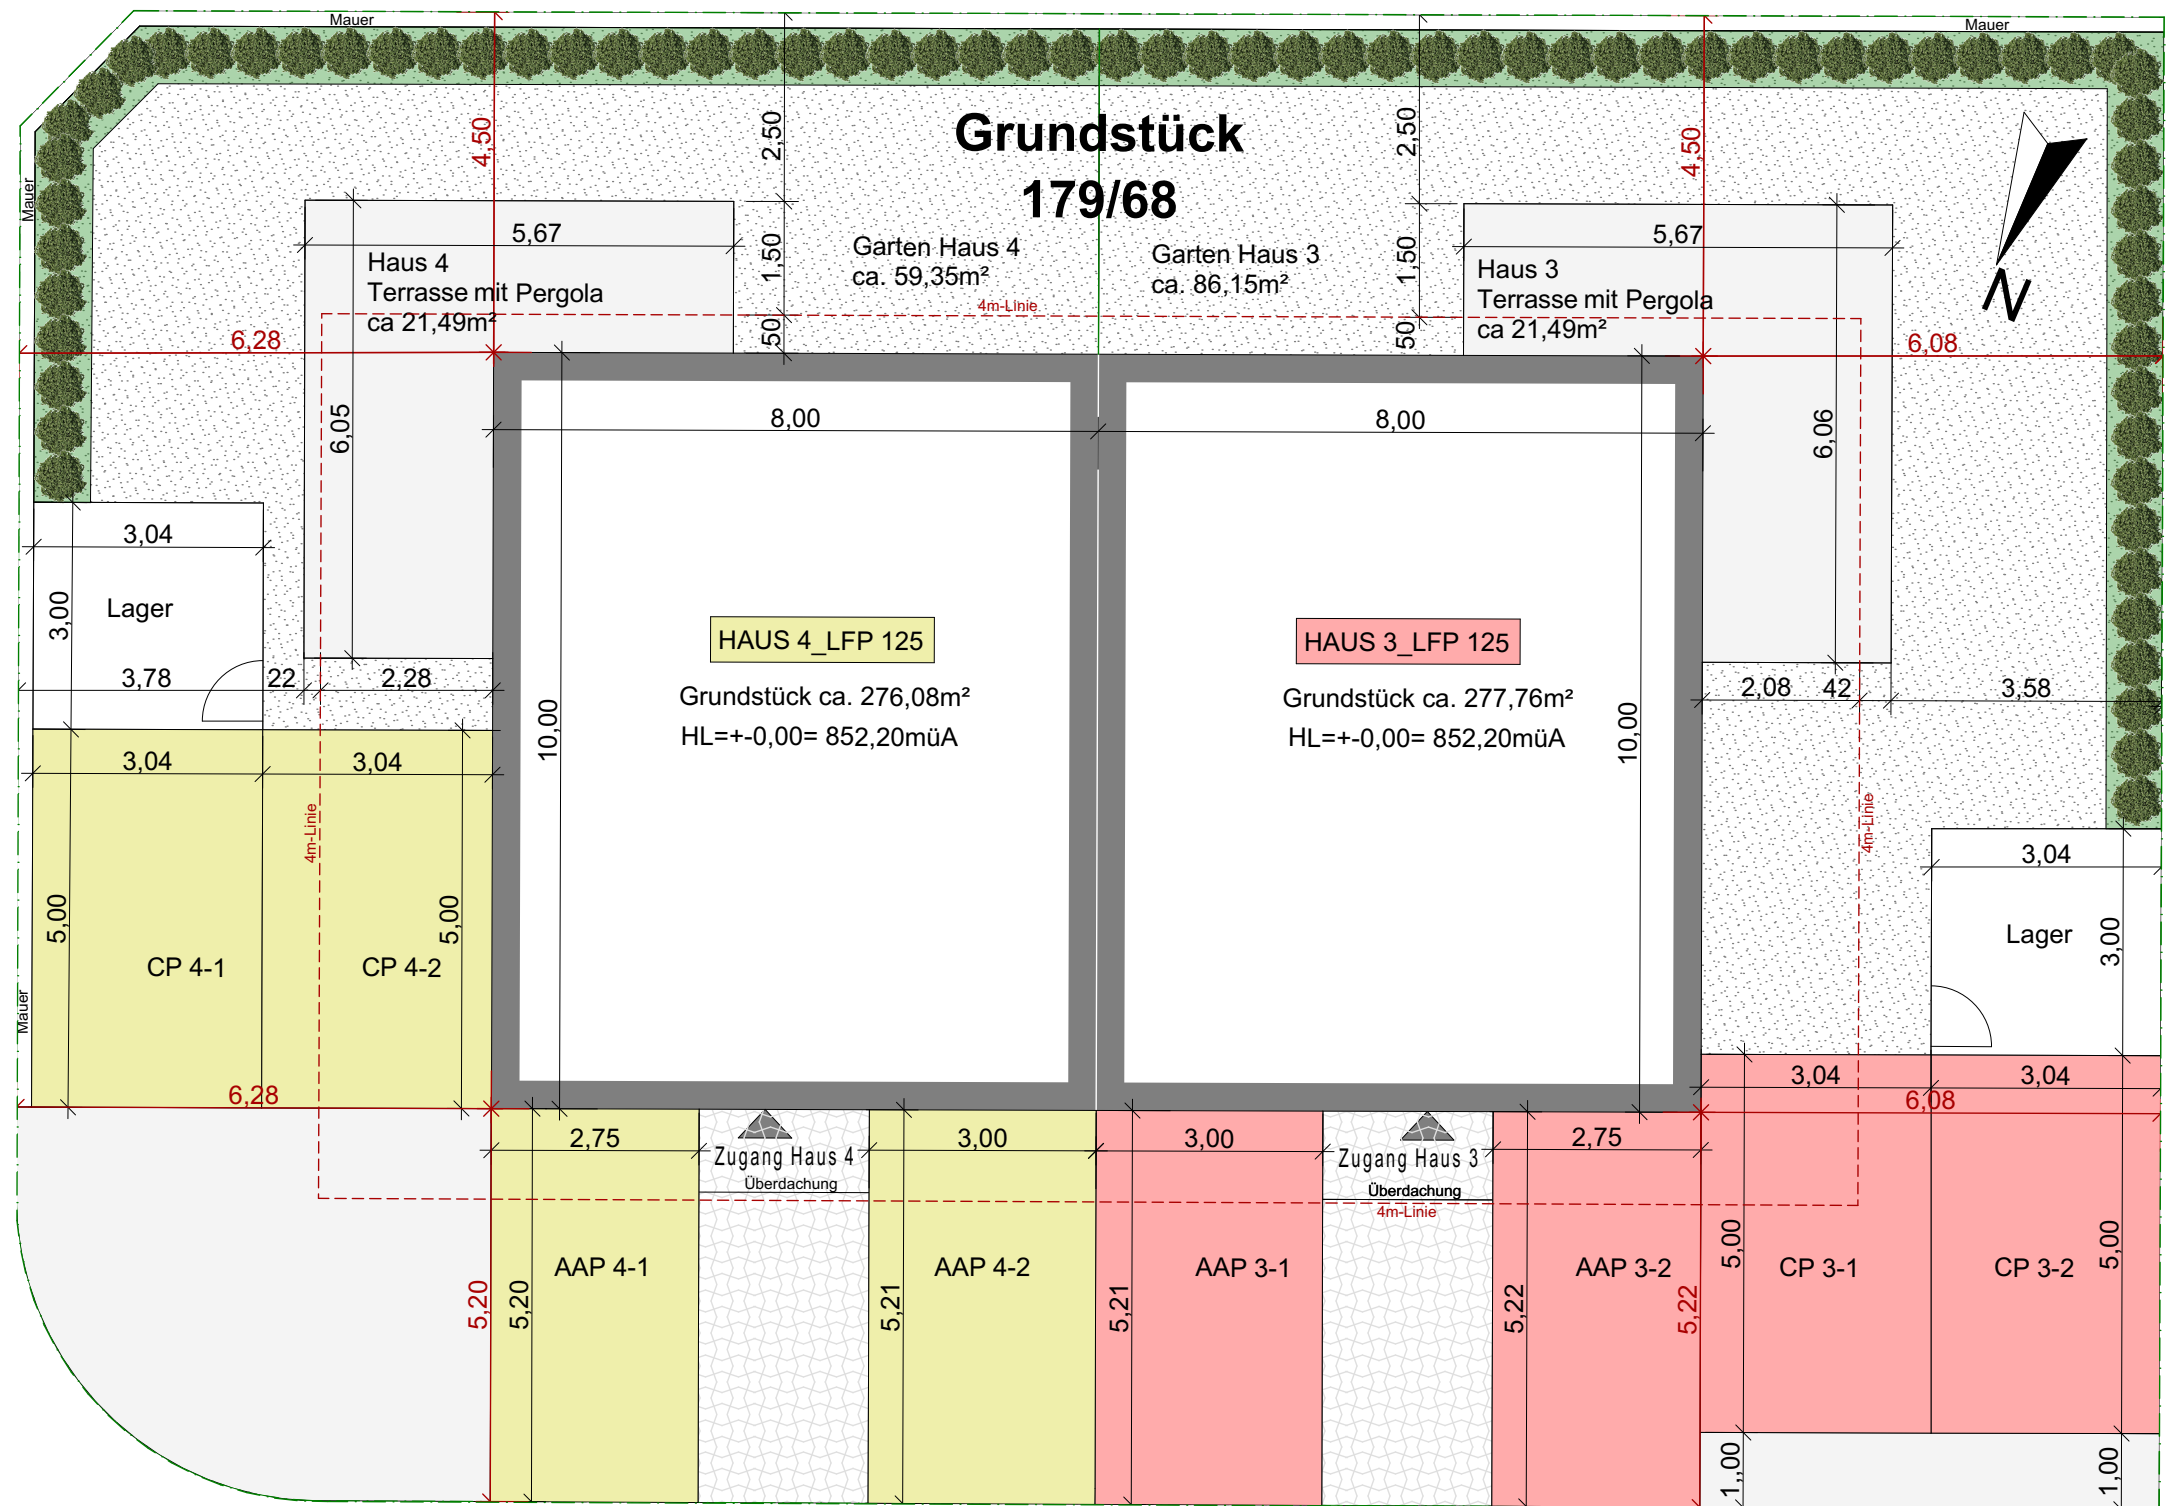

KONZEPT

Haus 3+4


1:100

Neubau
BV St. Ulrich

Bmstr. Ing. Bamberger Josef
Datum: 21.07.2025

Gründhammer Planungs GmbH
Marbling 8
6335 Thiersee
Tel. 05376/20900
E: office@gruendhammer.com



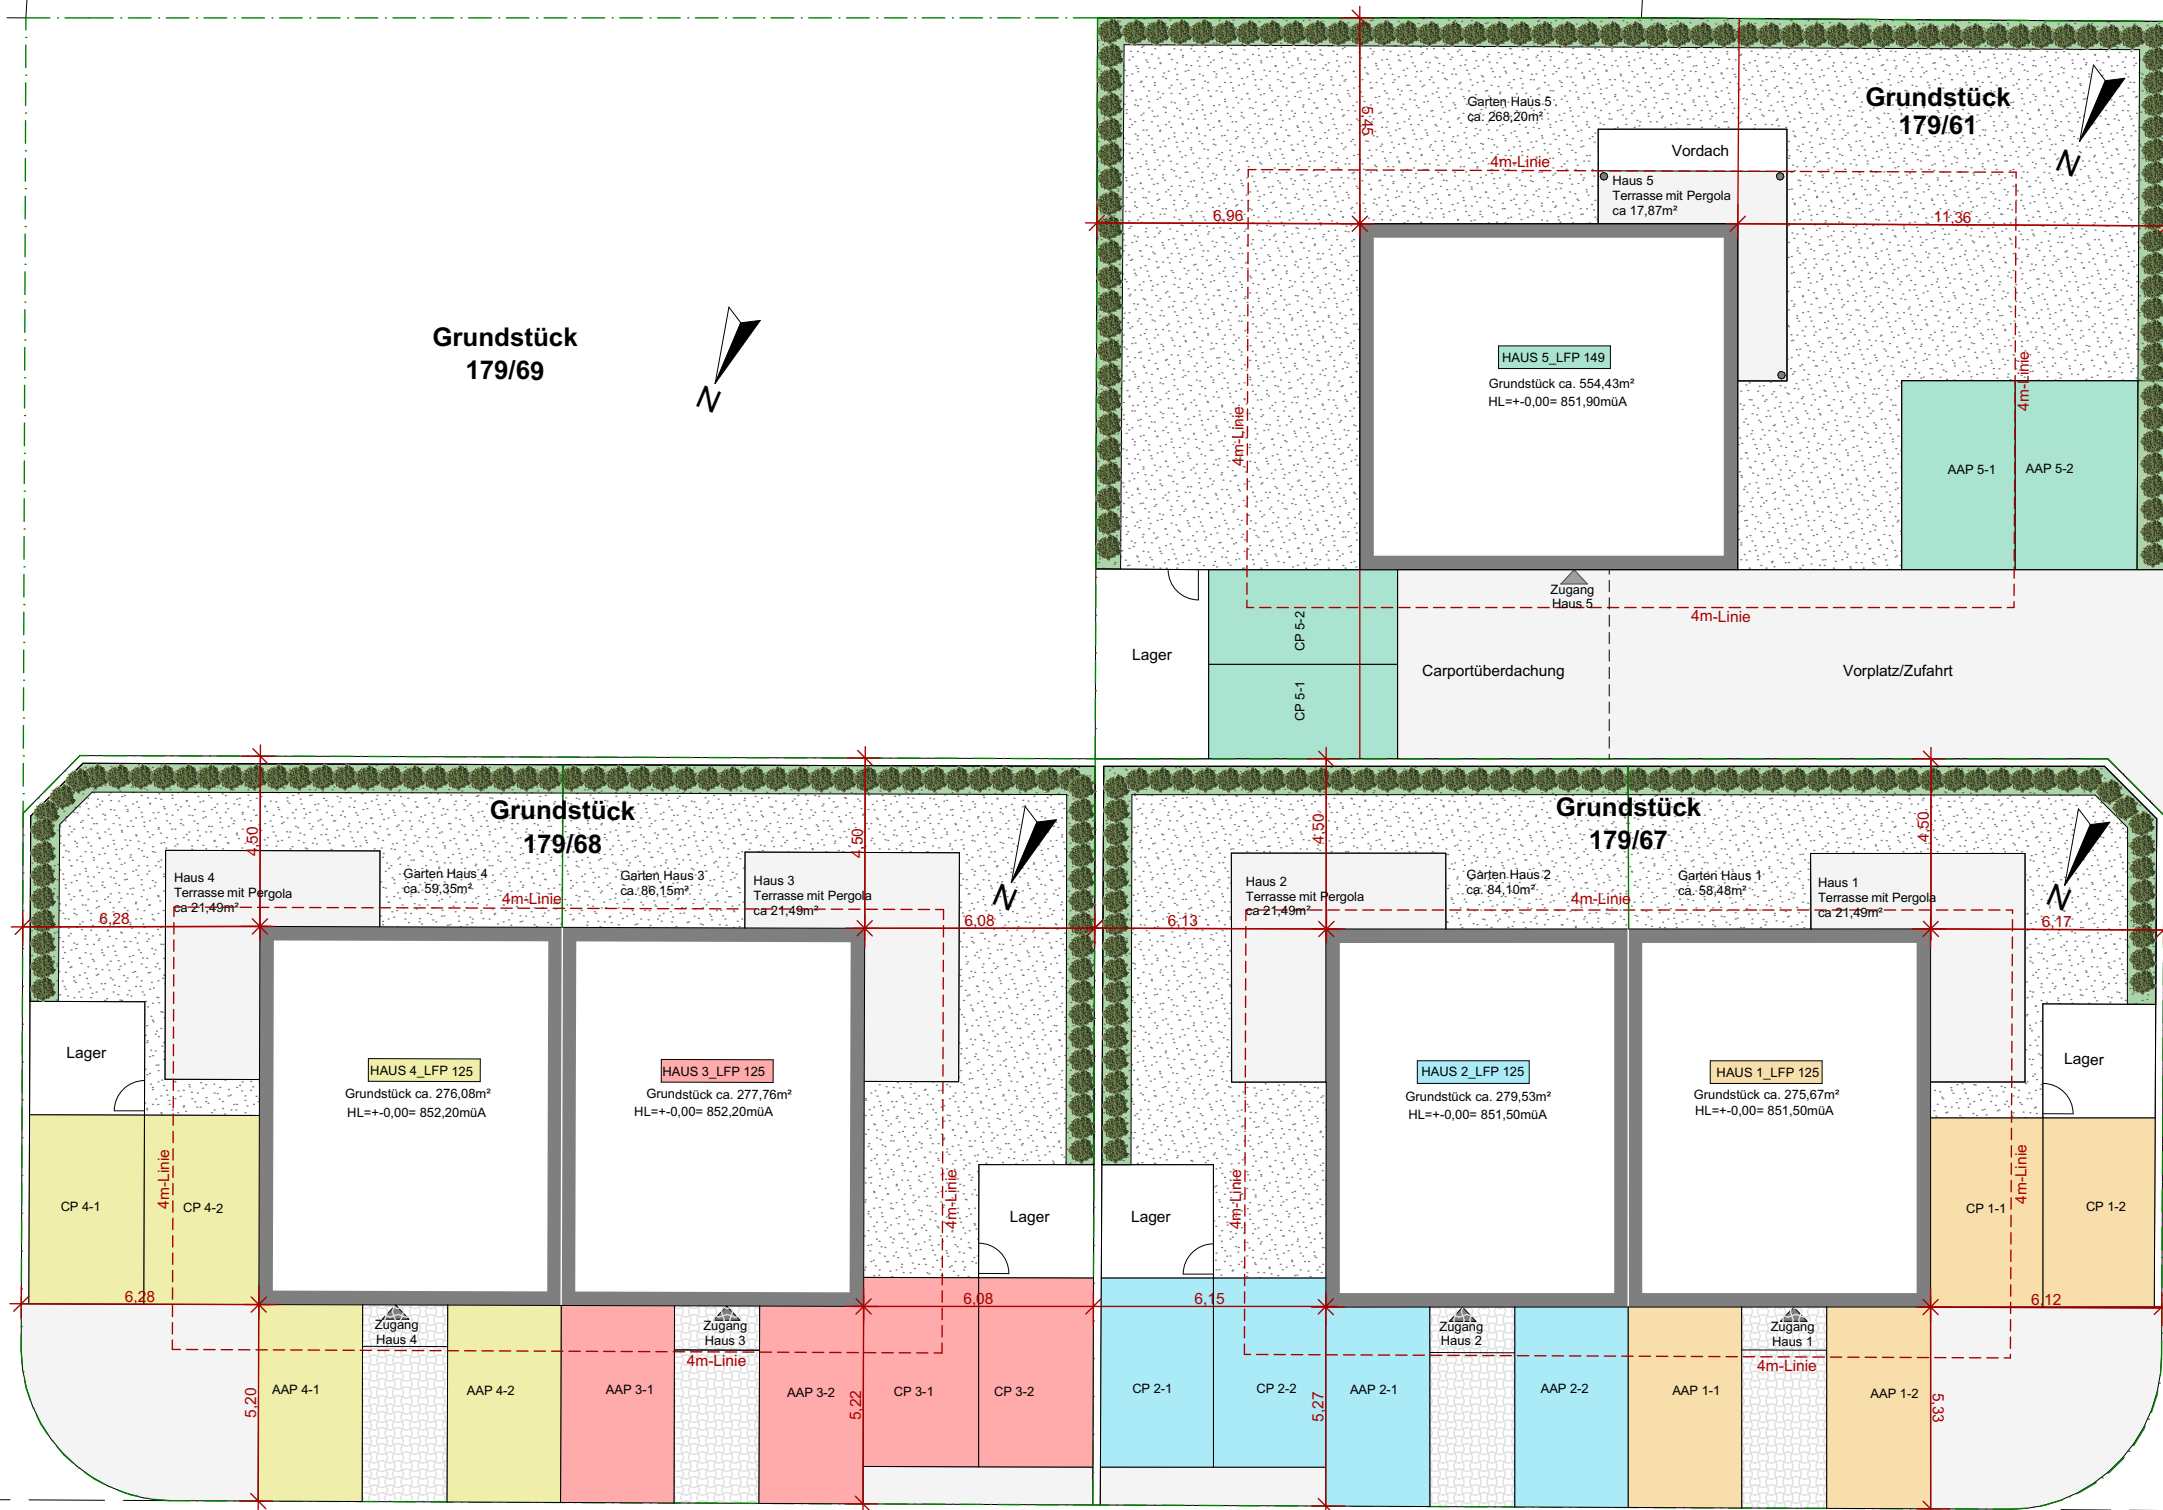

KONZEPT

Gesamtprojekt

1:200

Neubau
BV St. Ulrich

Bmstr. Ing. Bamberger Josef
Datum: 21.07.2025

Gründhammer Planungs GmbH
Marbling 8
6335 Thiersee
Tel. 05376/20900
E: office@gruendhammer.com

