

Kundenentwurf

LFP - Leitner | GG_LFP_6212



Gerhard Grünfelder | 06.05.2025


Gesamtzeichnung

Entwurfsplan, vorbehaltlich technischer Änderungen

Symbolbilder


Kundenentwurf

LFP - Leitner | GG_LFP_6212

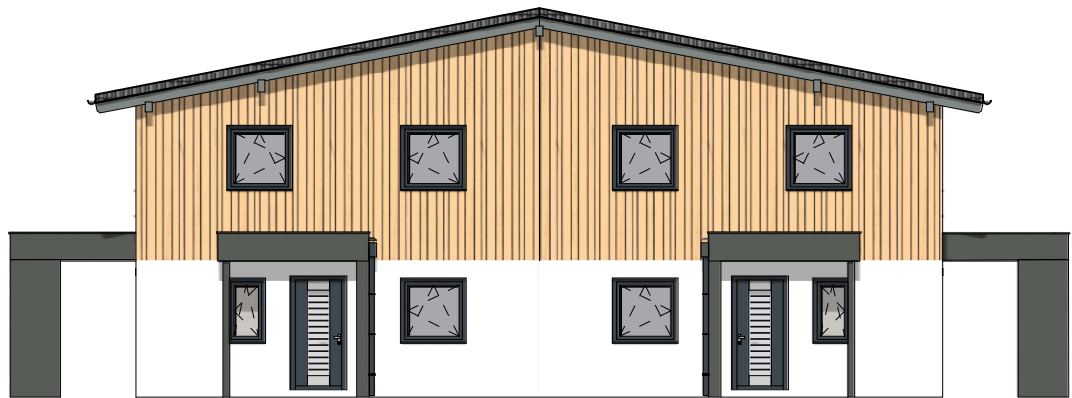

Architekturkonzept

LFP - Leitner | GG_LFP_6212

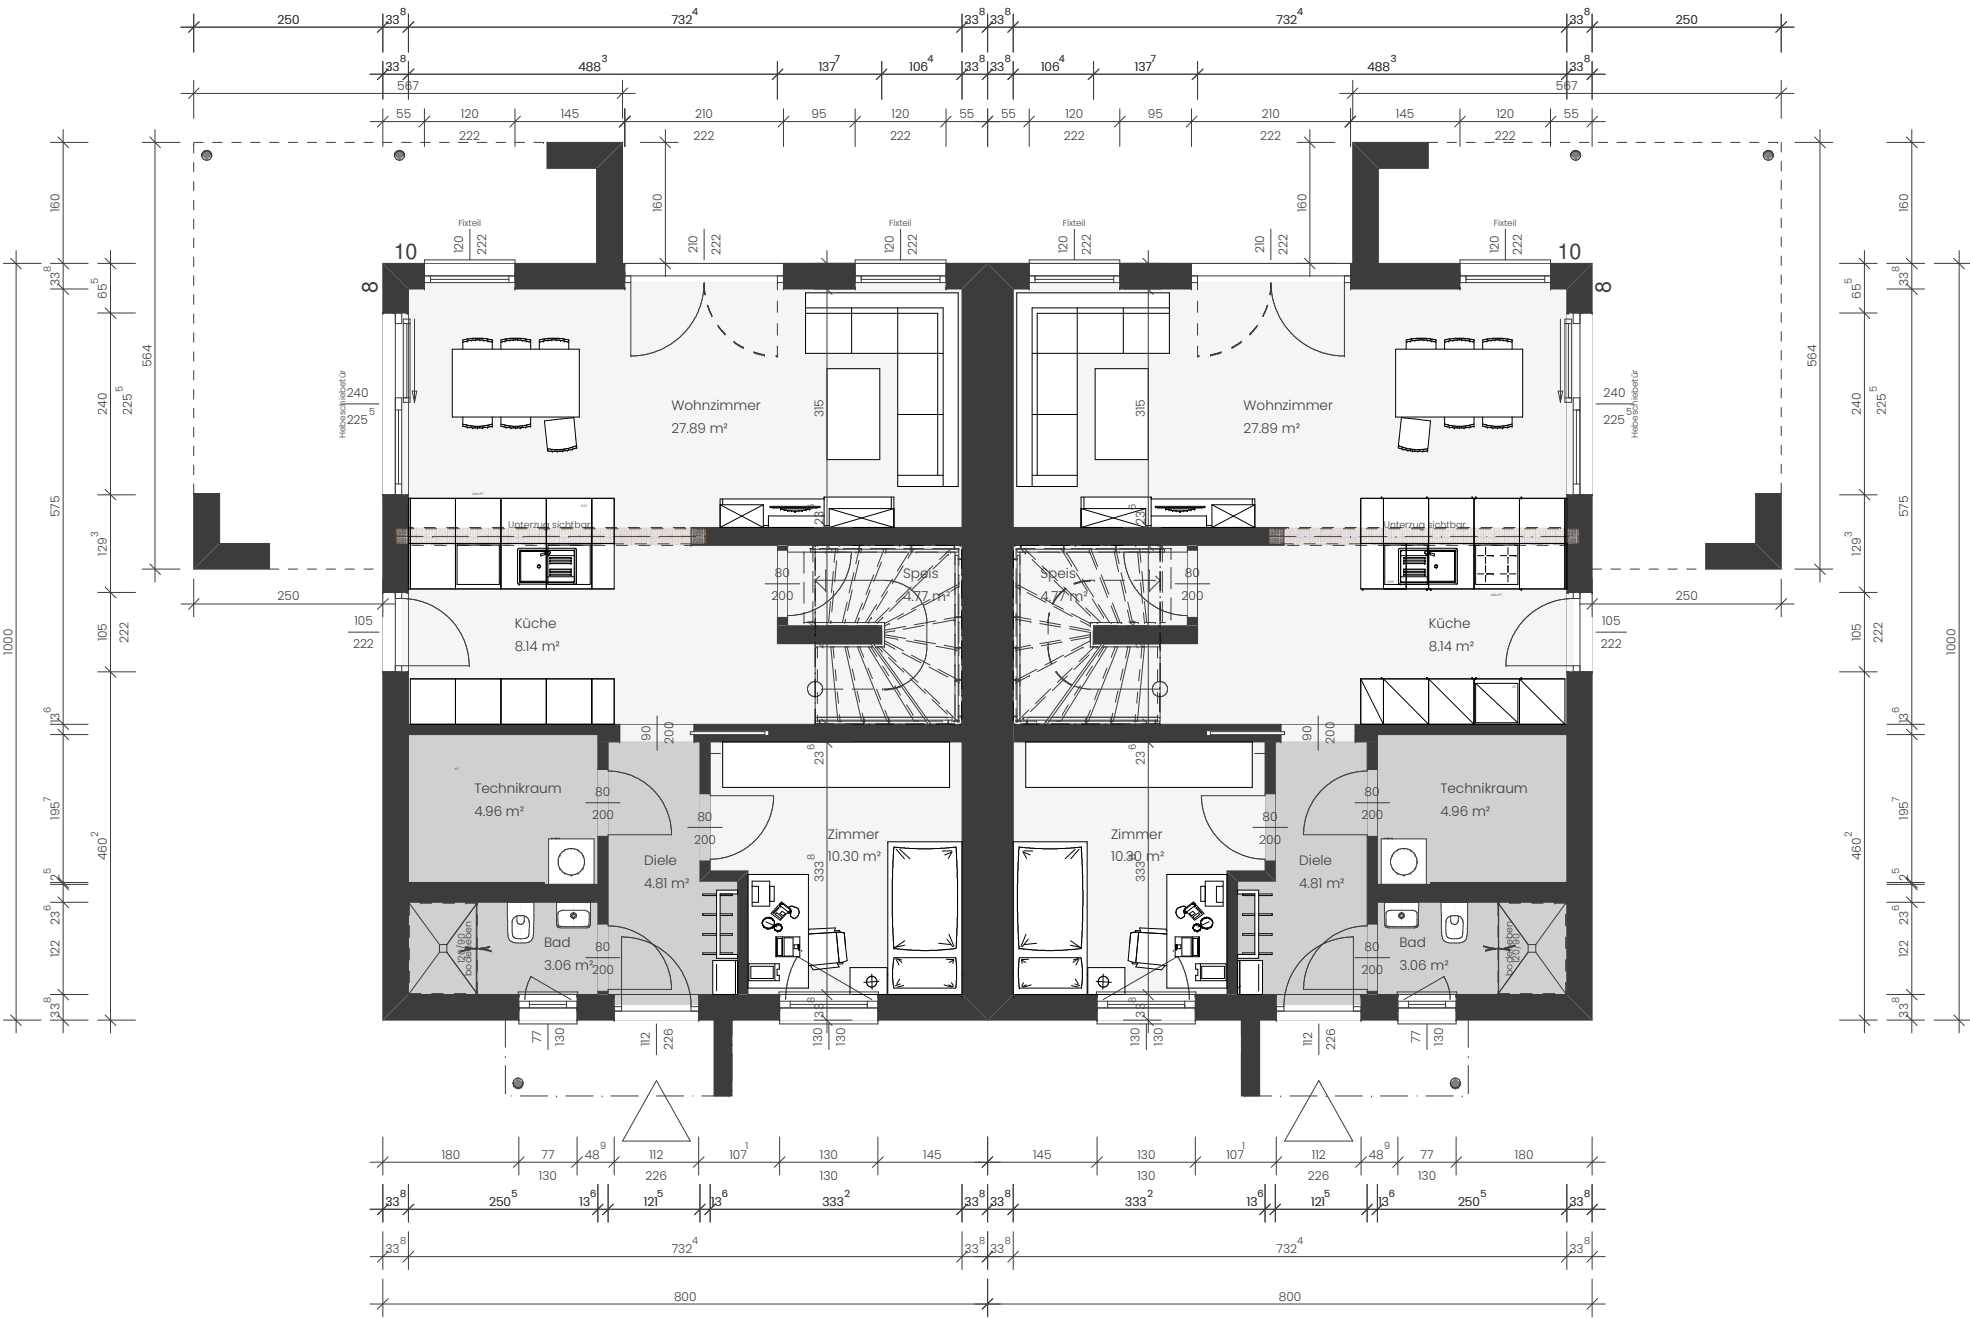

NETTO-RAUMFLÄCHE


Erdgeschoss	62,33 m²	Keller	0 m²
Obergeschoss	62,55 m²	sonstige Nettoraumflächen	0 m²
Dachgeschoss	0 m²	Luftraum	0 m²
Summe	124,88 m²	Bebaute Fläche aller dargestellten Gebäude/Anbauten	80 m²

DACHFORM
Satteldach 11°, Kst. 2.52 m

Gerhard Grünfelder | 06.05.2025
Technikraum, großer Wohnraum, ohne Speis | Maßstab 1:100 (DIN A3)
Entwurfsplan, vorbehaltlich technischer Änderungen

Architekturkonzept

LFP - Leitner | GG_LFP_6212

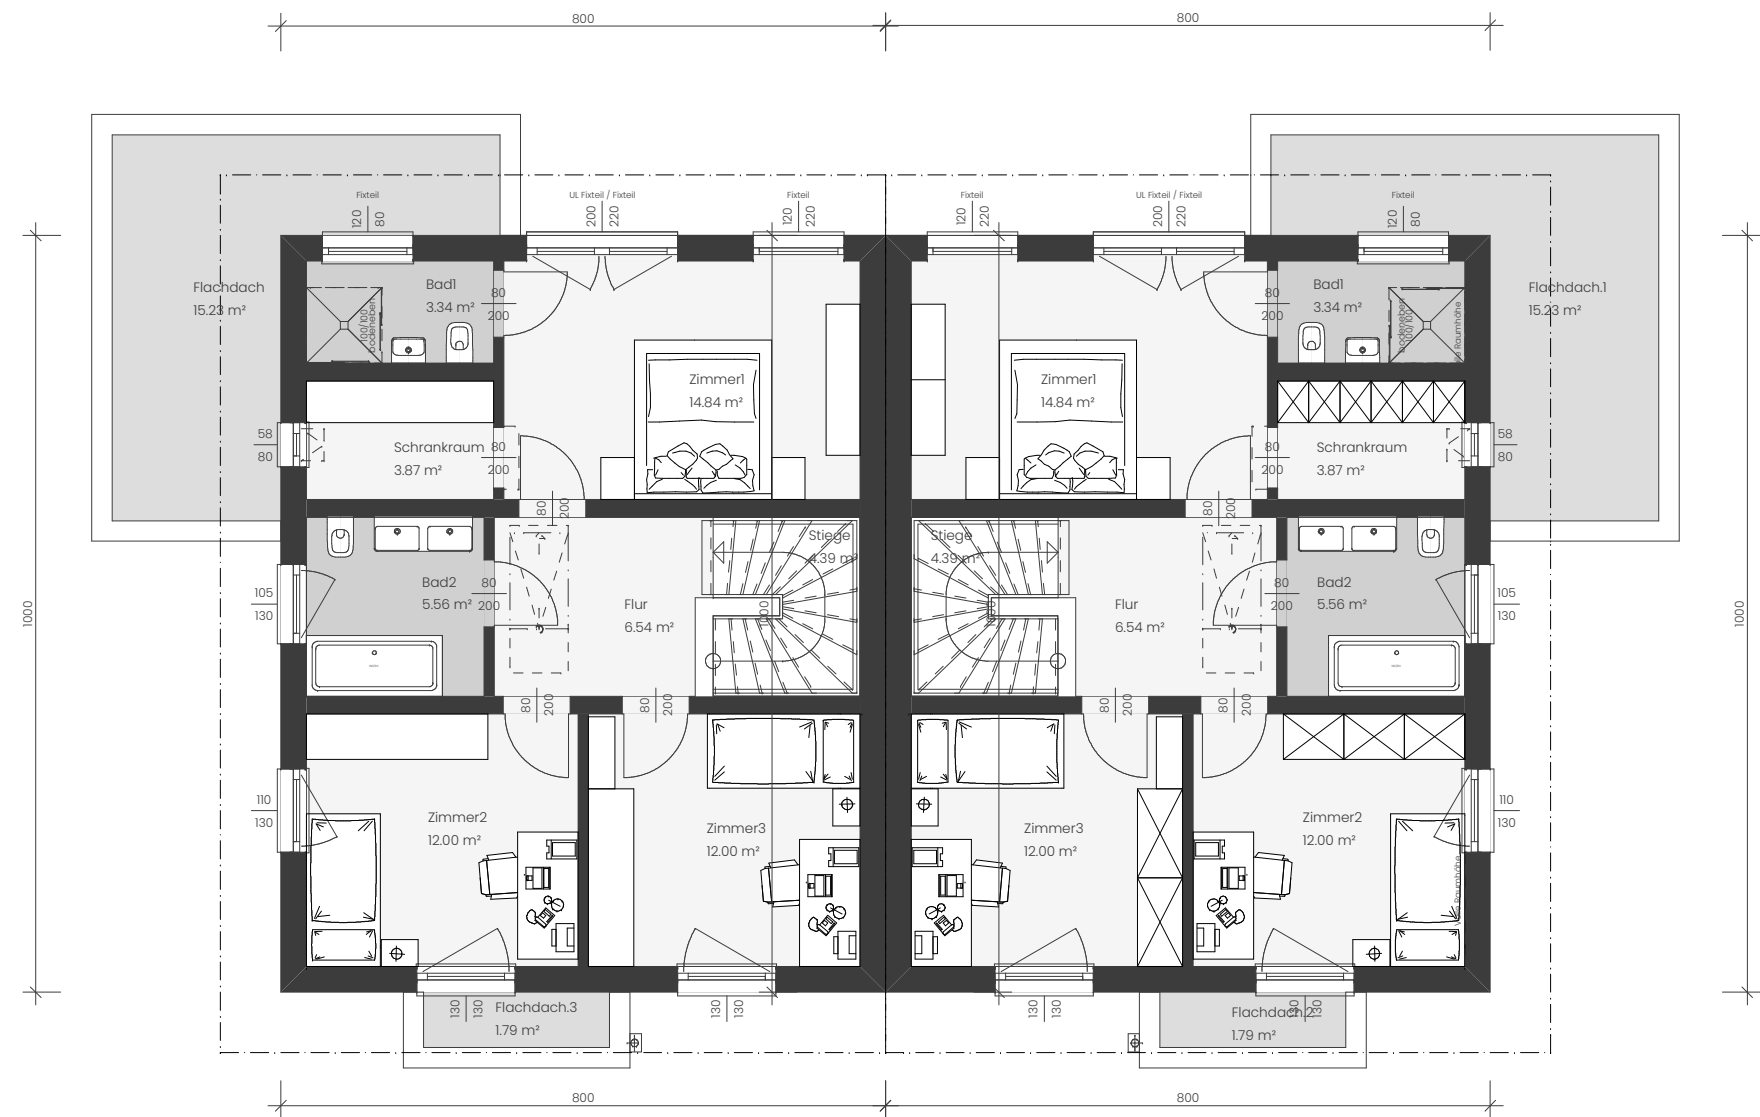

NETTO-RAUMFLÄCHE

Erdgeschoss	62,33 m²	Keller	0 m²
Obergeschoss	62,55 m²	sonstige Nettoraumflächen	0 m²
Dachgeschoss	0 m²	Luftraum	0 m²
Summe	124,88 m²	Bebaute Fläche aller dargestellten Gebäude/Anbauten	80 m²

DACHFORM

Satteldach 11°, Kst. 2.52 m


Gerhard Grünfelder | 06.05.2025
3 Zimmer, Bad, sep. WC | Maßstab 1:100 (DIN A3)
Entwurfsplan, vorbehaltlich technischer Änderungen

Architekturkonzept

LFP - Leitner | GG_LFP_6212 FR_SUBNUMMER



Datum Hauszusammenstellung:
Revisionsnummer:

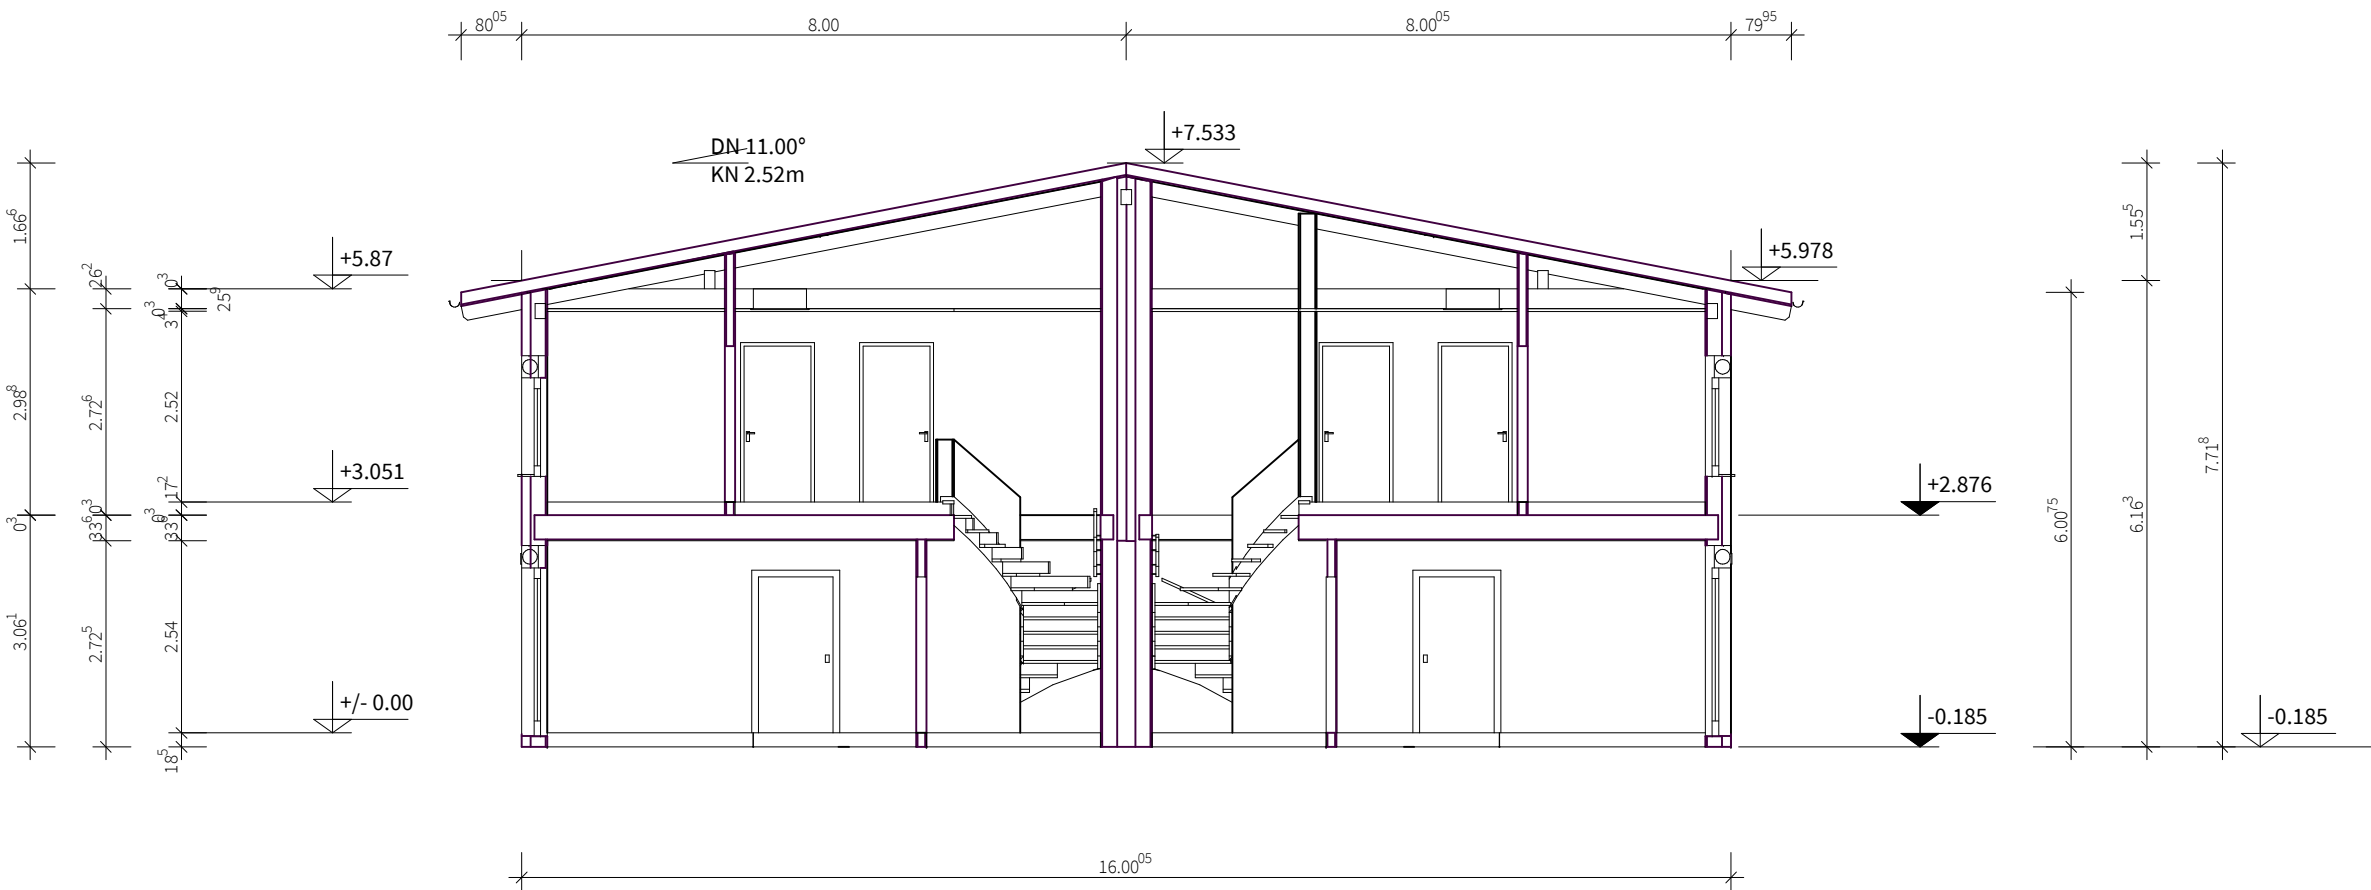

NETTO-RAUMFLÄCHE

Erdgeschoss	62,33 m²	Keller	0 m²
Obergeschoss	62,55 m²	sonstige Nettoraumflächen	0 m²
Dachgeschoss	0 m²	Luftraum	0 m²
Summe	124,88 m²	Bebaute Fläche aller dargestellten Gebäude/Anbauten	80 m²

DACHFORM

Satteldach 11°, Kst. 2.52 m

Gerhard Grünfelder | 06.05.2025

| Maßstab 1:100 (DIN A3)

Entwurfsplan, vorbehaltlich technischer Änderungen