




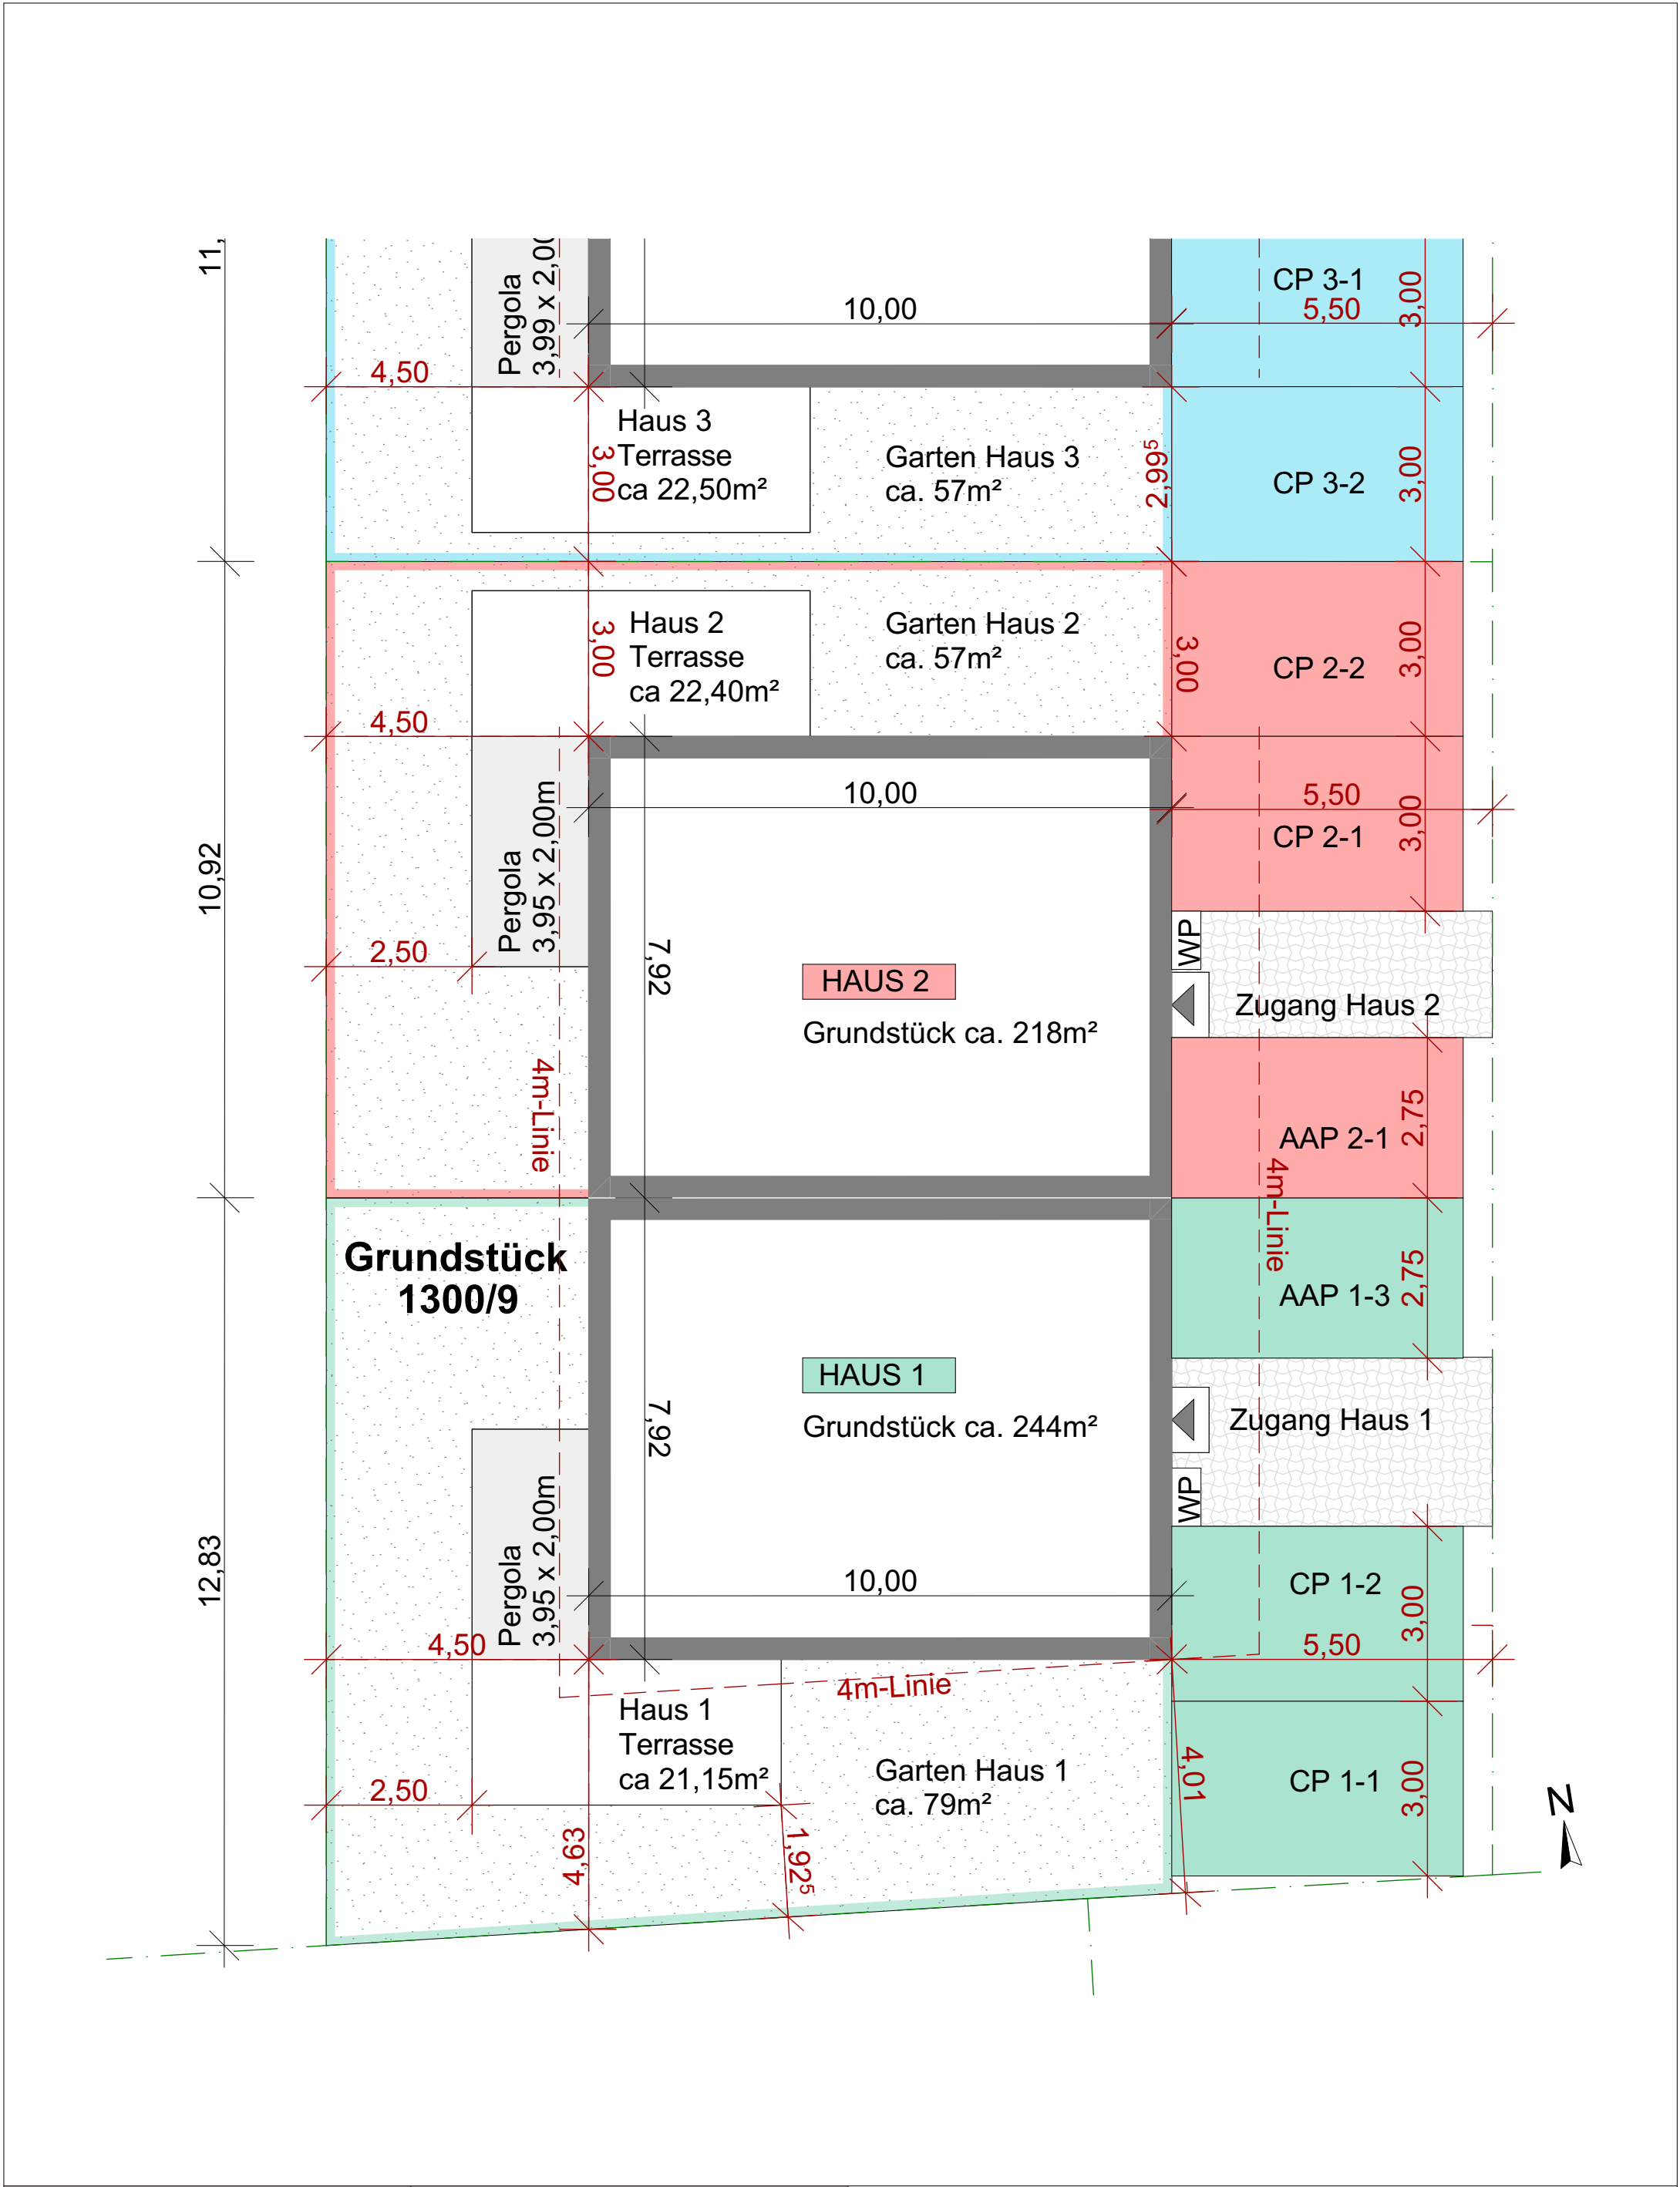

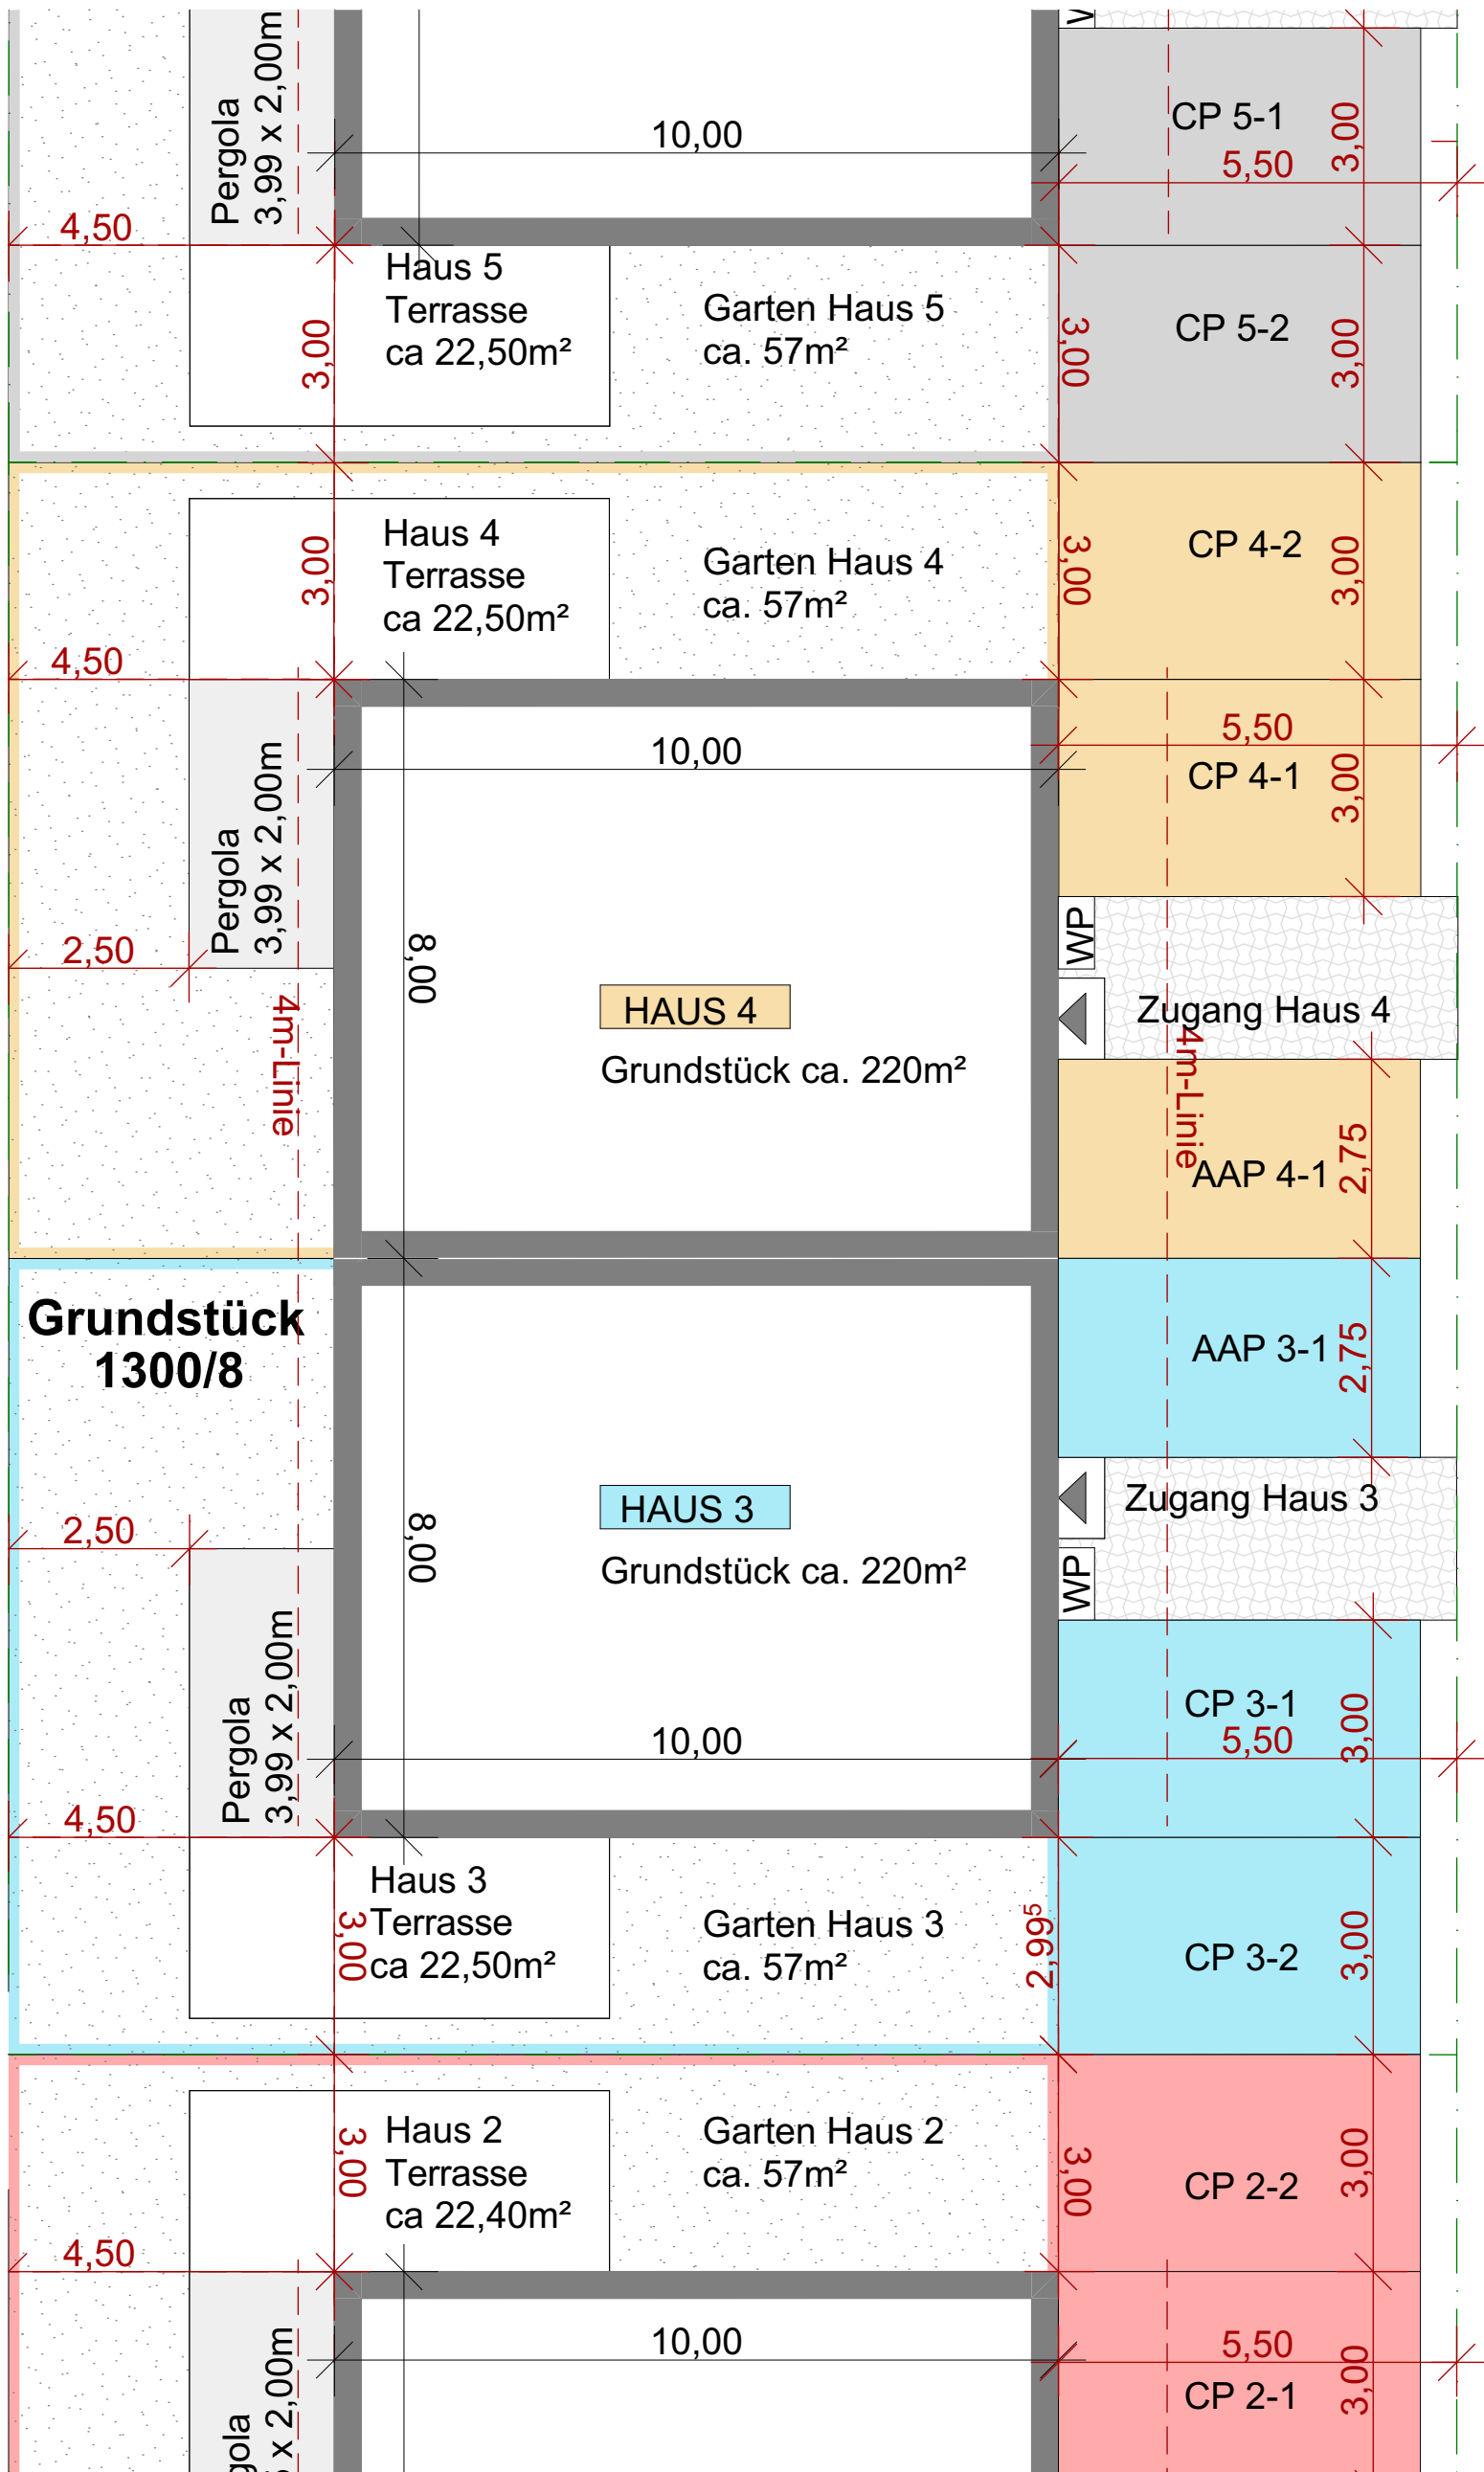

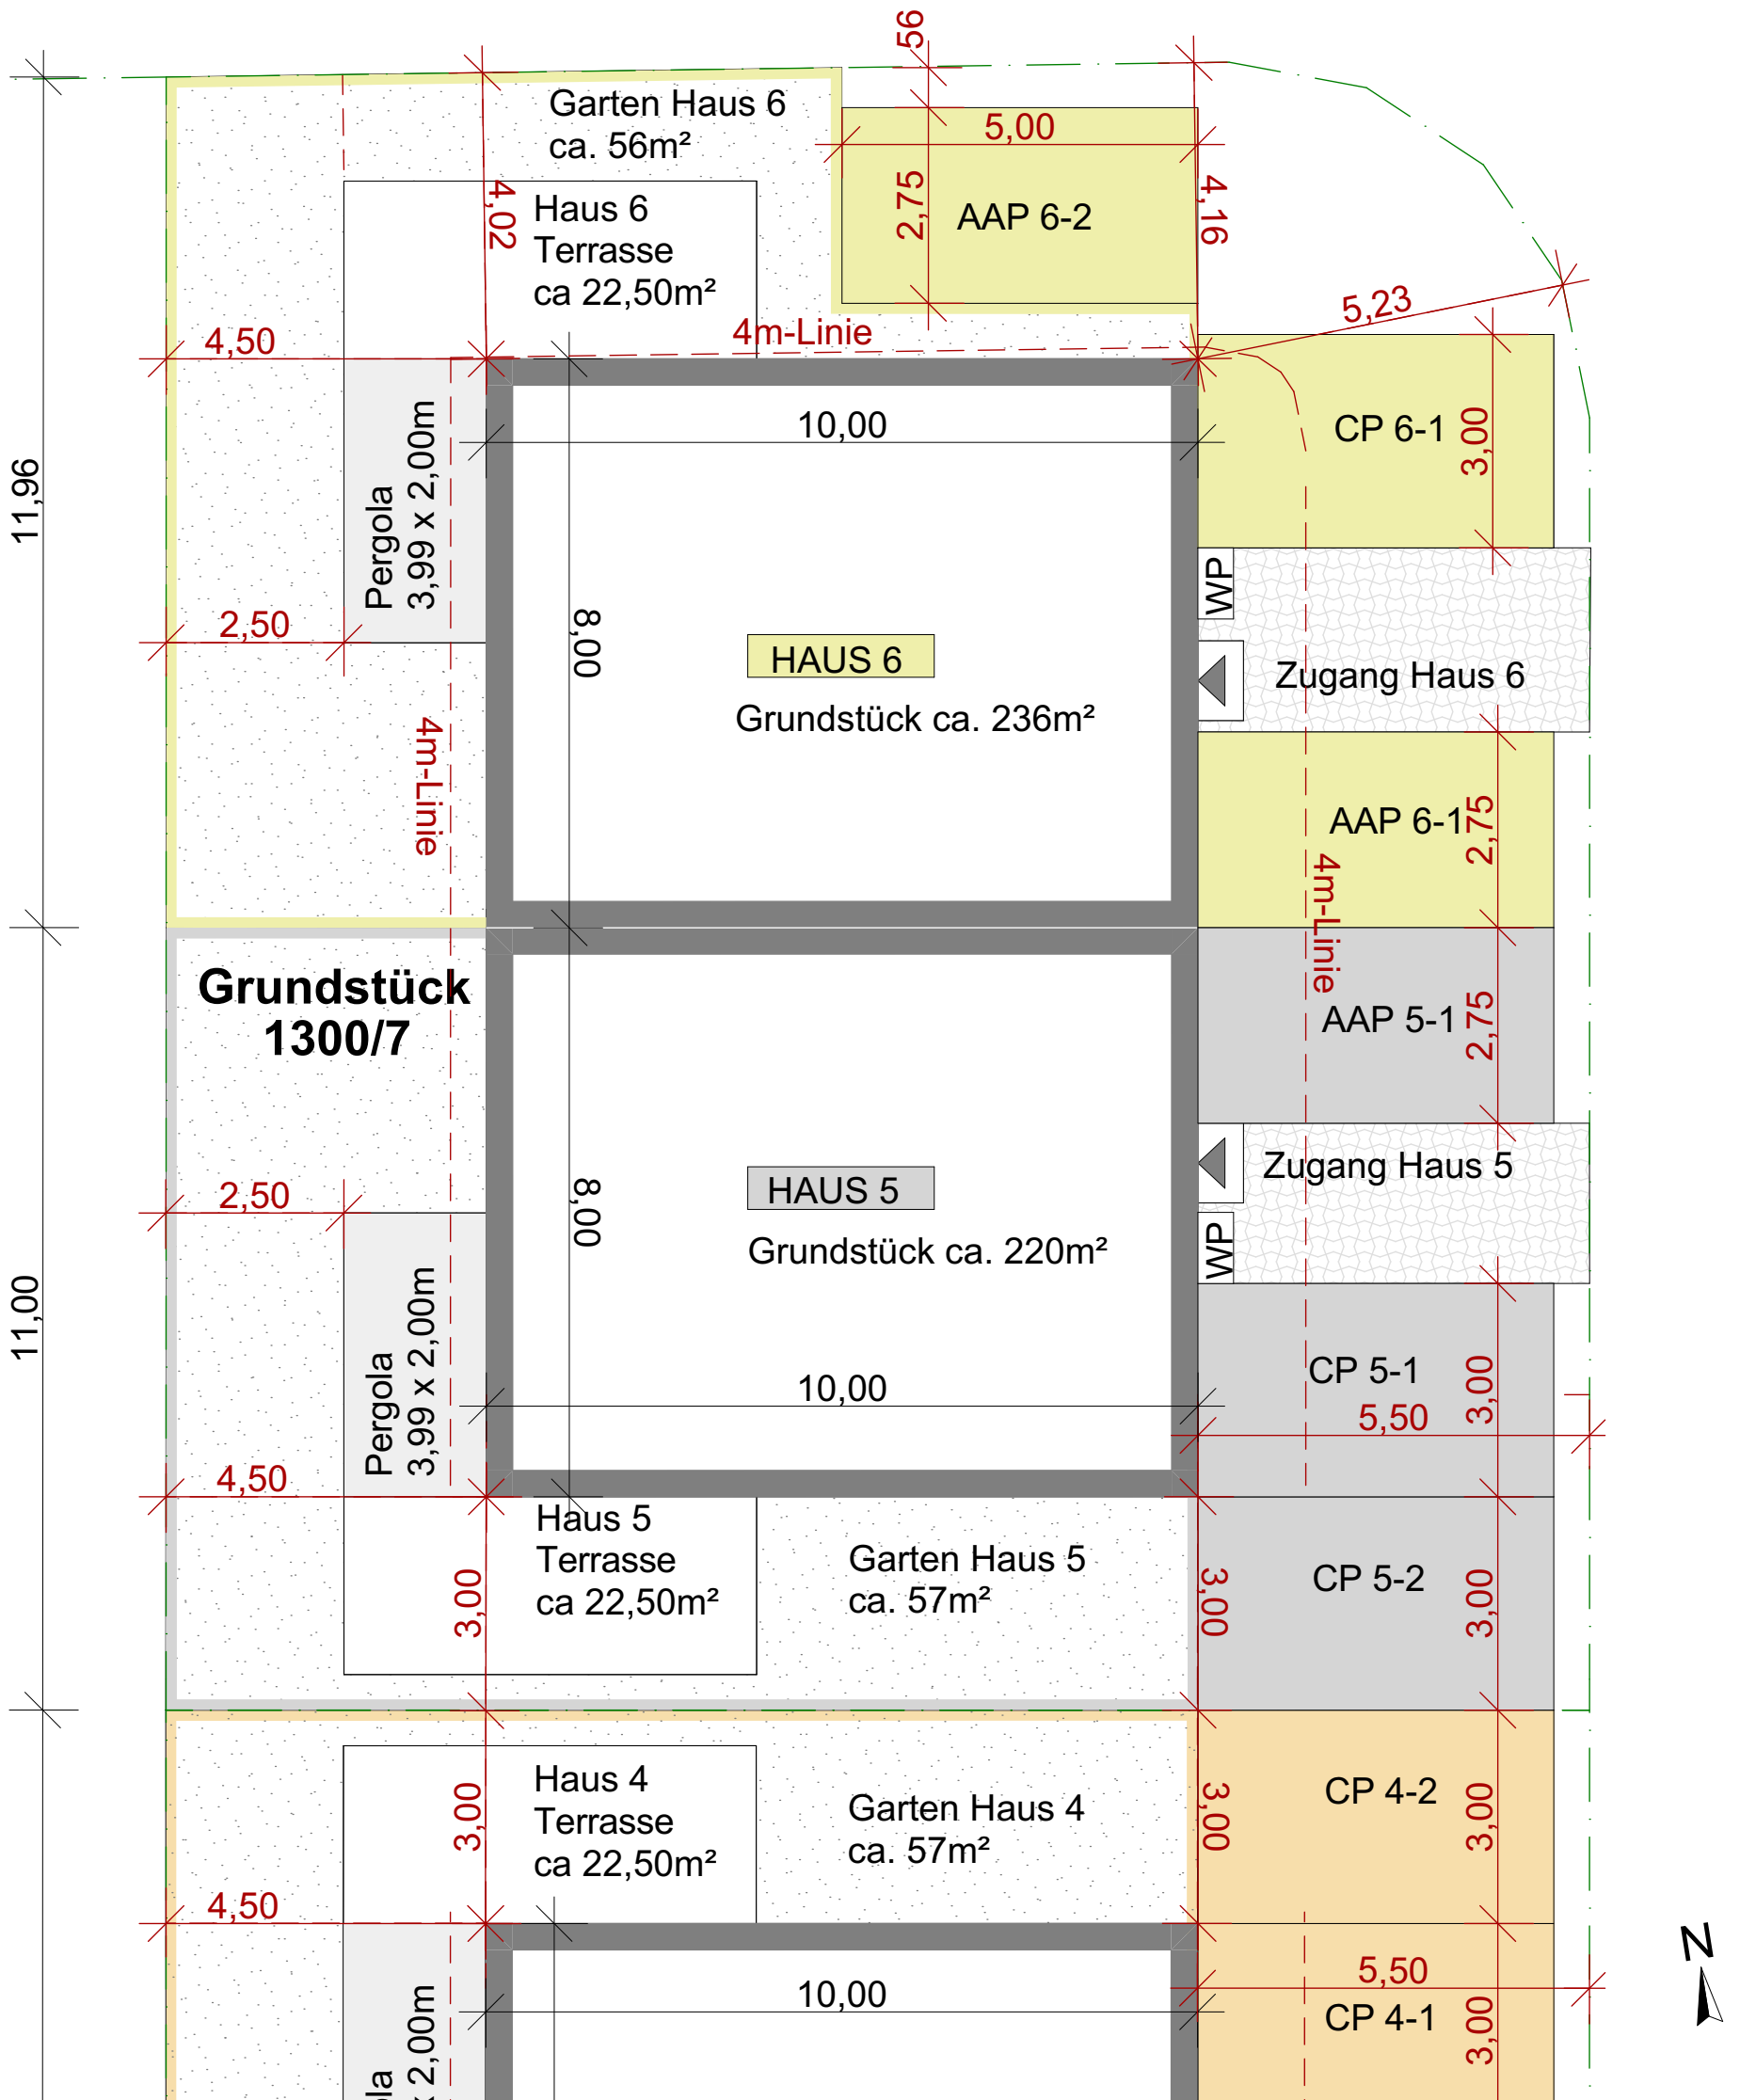



KONZEPT

Grdst 1300/7_V2

M1:100

LFP Schwendau

Bmstr. Ing. Bamberger Josef
Datum: 10.06.2025

Gründhammer Planungs GmbH
Marbling 8
6335 Thiersee
Tel. 05376/20900
E: office@gruendhammer.com

