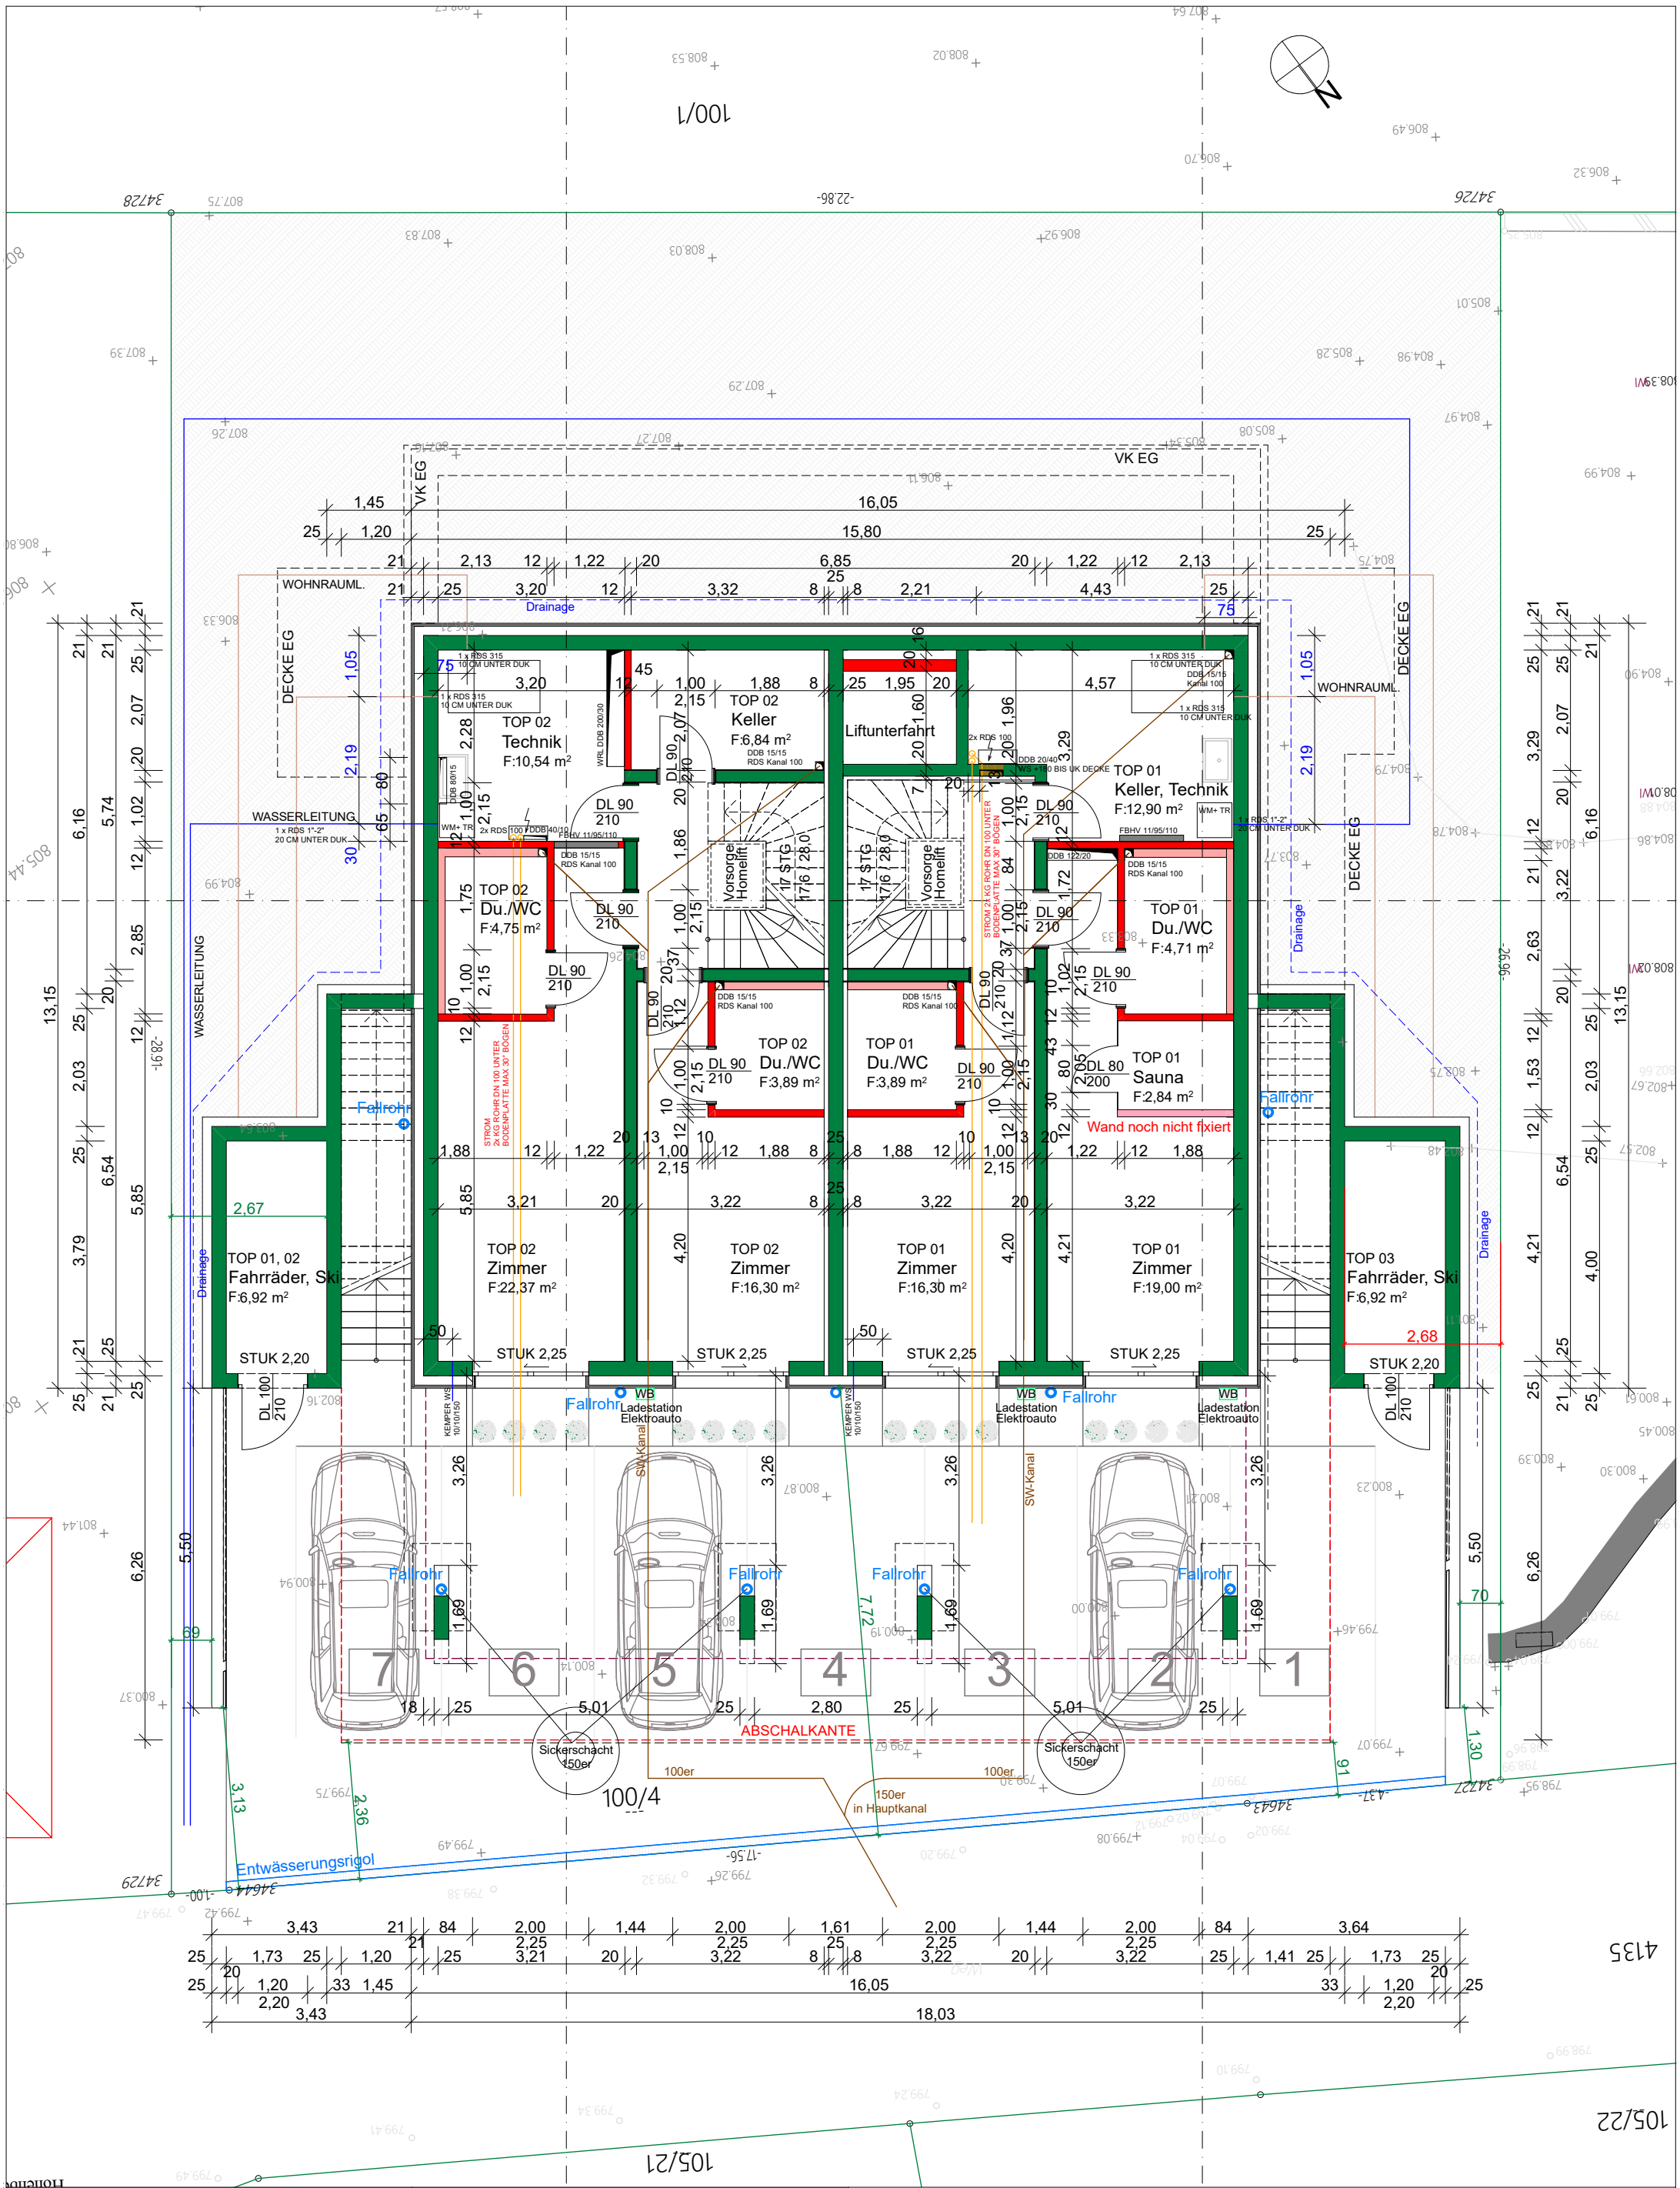

AUSFÜHRUNG	BV LEITNER FIEBERBRUNN	Gründhammer Planungs GmbH Marbling 8 6335 Thiersee Tel. 05376/20900 E: office@gruendhammer.com
GRUNDRISS UG M 1:100	Bmstr. Ing. Bamberger Josef Datum: 23.05.2024	GRÜNDHAMMER PLANUNGS GMBH